


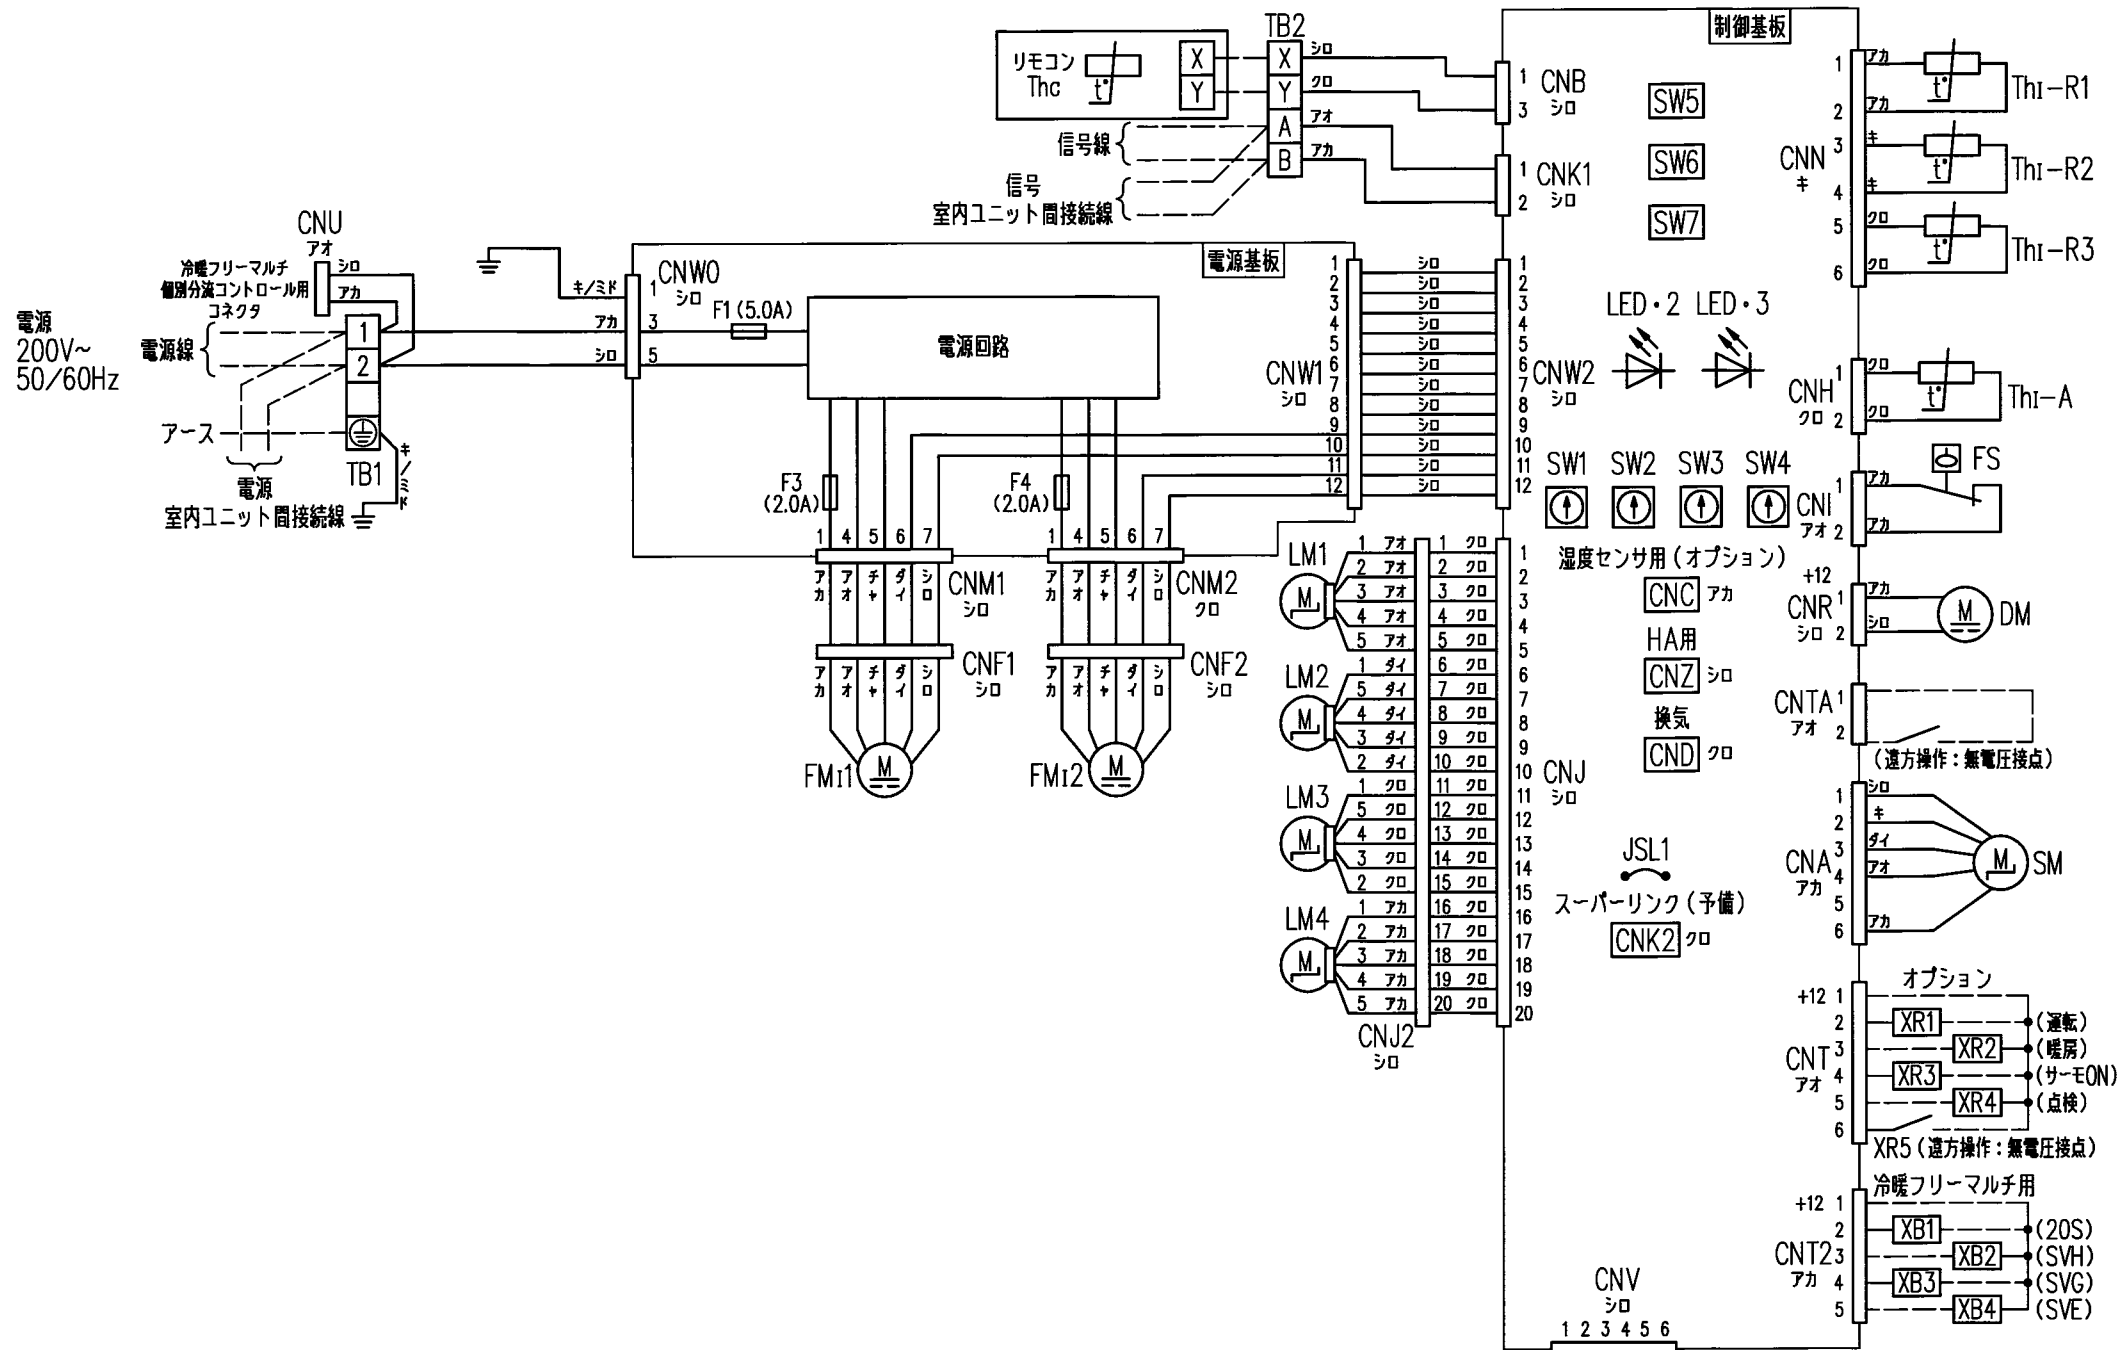

CNA~Z	コネクタ
DM	ドレンモータ
F1(5.0A),F3(2.0A)	ヒューズ
F4(2.0A)	
FM1,2	ファンモータ
FS	フロートスイッチ
JSL1	スーパーリンク(予備)切換
LED・2	表示灯(緑-マイコン正常表示)
LED・3	表示灯(赤-点検表示)
LM1~4	ルーパーモータ
SM	ステッピングモータ(電子膨張弁用)
SW1	室内アドレスNo.10の位
SW2	室内アドレスNo.1の位
SW3	室外アドレスNo.10の位
SW4	室外アドレスNo.1の位
SW5-1	スーパーリンク自動判定/旧固定
SW5-2	室内アドレスNo.100の位
SW6	機種容量切替
SW7-1	運転チェック・ドレン試運転
SW7-3	パワフルモード 有効/無効
TB1	端子台(電源)(口印)
TB2	端子台(通信)(口印)
Thc	リモコン付属サーミスタ
ThI-A	吸込空気センサ
ThI-R1,2,3	熱交センサ

記事 1. — は現地配線を示します。

2. TB1は強電用端子台（電源線）、TB2は弱電用端子台（リモコン線、信号線）です。

3. 室内外接続線（信号線）及び室内ユニット間接続線（信号線）は、

- ・シールド線、太さ 0.75mm^2 を使用する場合は1500mまで
- ・シールド線、太さ 1.25mm^2 を使用する場合は1000mまで
- ・シールド線以外を使用する場合は、太さ 2.0mm^2 とし、2000mまで

4. リモコン配線は0.3mm² X2心を使用してください。

延長距離が100mを超える場合の仕様についてはリモコン〈納入仕様書〉をご覧ください。

5. リモコン配線、信号線は電源線や他の動力線と並行配列しないでください。

適用機種 FDTWP904LXAG, 1124LXAG, 1404LXAG FDTWP1604LXAG			
形式 FDTW		パネル TW-PSA-46W TW-PSA-47W	
発行者 山田		名称 室内機配線図 (WIRING)	
180702		図番 PJB001Z759	訂符 葉別 A 1/1