


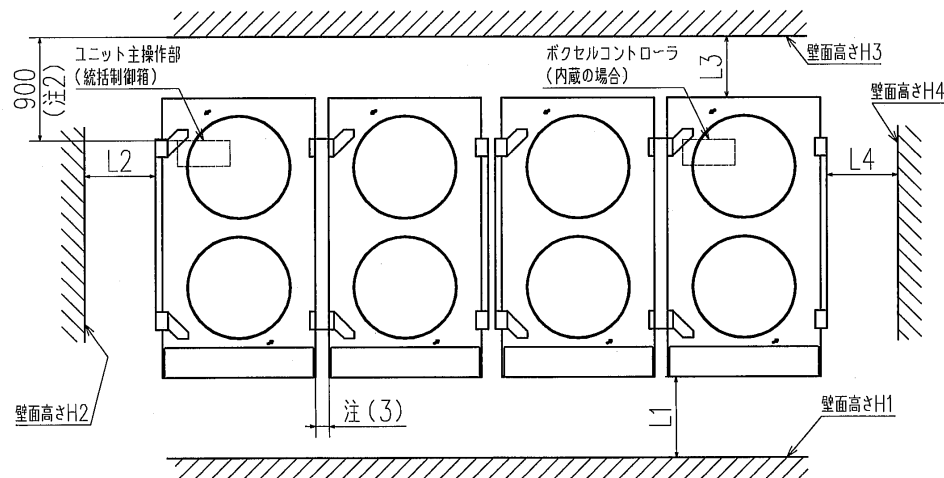


据付スペース (1ユニットの場合)

(単位: mm)

寸法	据付例	1	2	3
L1		500	開放	開放
L2 (注3)		開放	開放	800
L3		開放	665	開放
L4 (注3)		開放	開放	500
H1		制限なし	—	—
H2		—	—	制限なし
H3		—	制限なし	—
H4		—	—	2500

- 注 (1) ユニット上部には2m以上のスペースをとってください。
- (2) 「冷凍空調装置の施設基準KHS0302-2」が適用されます。
 冷凍空調装置の施設基準KHS0302-2「5.4 運転・保守のためのスペース等の基準」
 (a) 項に冷凍装置の主な操作を行う面の前には0.9m以上のスペースを設けること。
 とありますので、その基準とサービスを考慮して十分なスペースを確保されるように
 お願いします。
 本機の場合、主な操作を行う前面とはユニットの主操作部の前面となります。
- (3) 統括制御箱内蔵モジュールにアクティブフィルタを内蔵する場合は、
 アクティブフィルタのメンテナンスのため、左側面に500mm以上の
 スペースを確保してください。

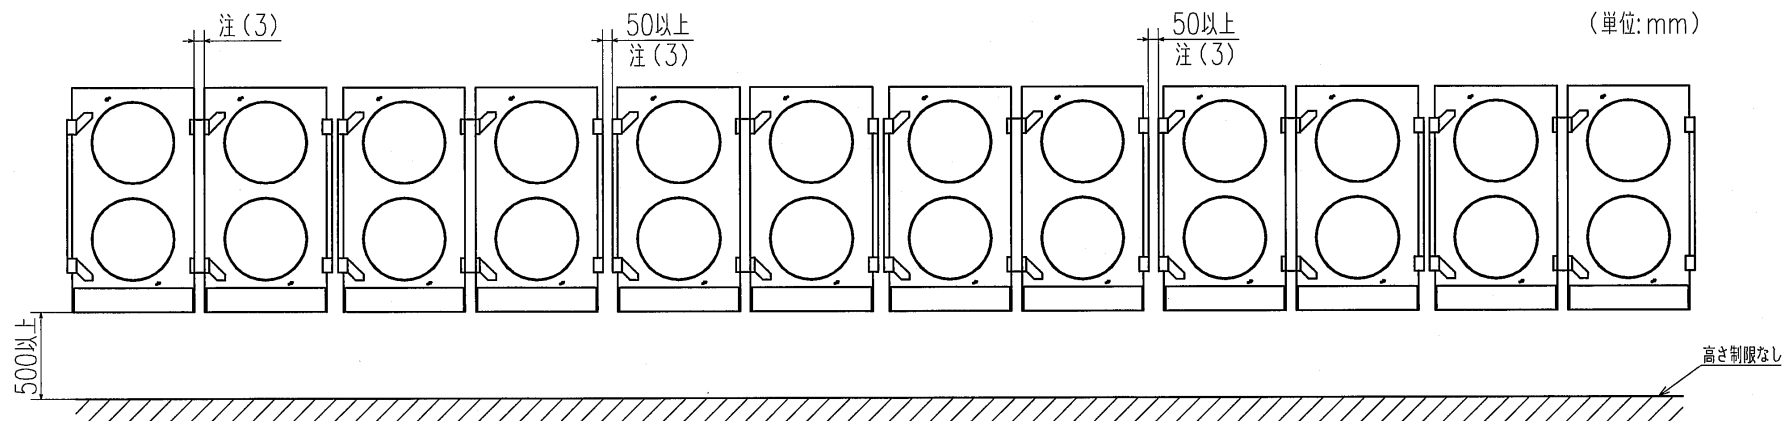

据付スペース (集合設置の場合)

適用機種		MVC(S) P851, 1181, 1501, 180140M MVC(S) P851, 1181, 1501, 1801R41M MVC(S) P851, 1181, 1501, 1801L41M MVC(S) P851, 1181, 1501, 180140MVA MVC(S) P851, 1181, 1501, 1801R41MVA MVC(S) P851, 1181, 1501, 1801L41MVA MVC(S) P851, 1181, 1501, 180140MVB MVC(S) P851, 1181, 1501, 1801R41MVB MVC(S) P851, 1181, 1501, 1801L41MVB		
形式	MVC			
発行者	大林	名称 据付スペース		
130930	MBC000Z058	図番	訂符 B	葉別 1/1