


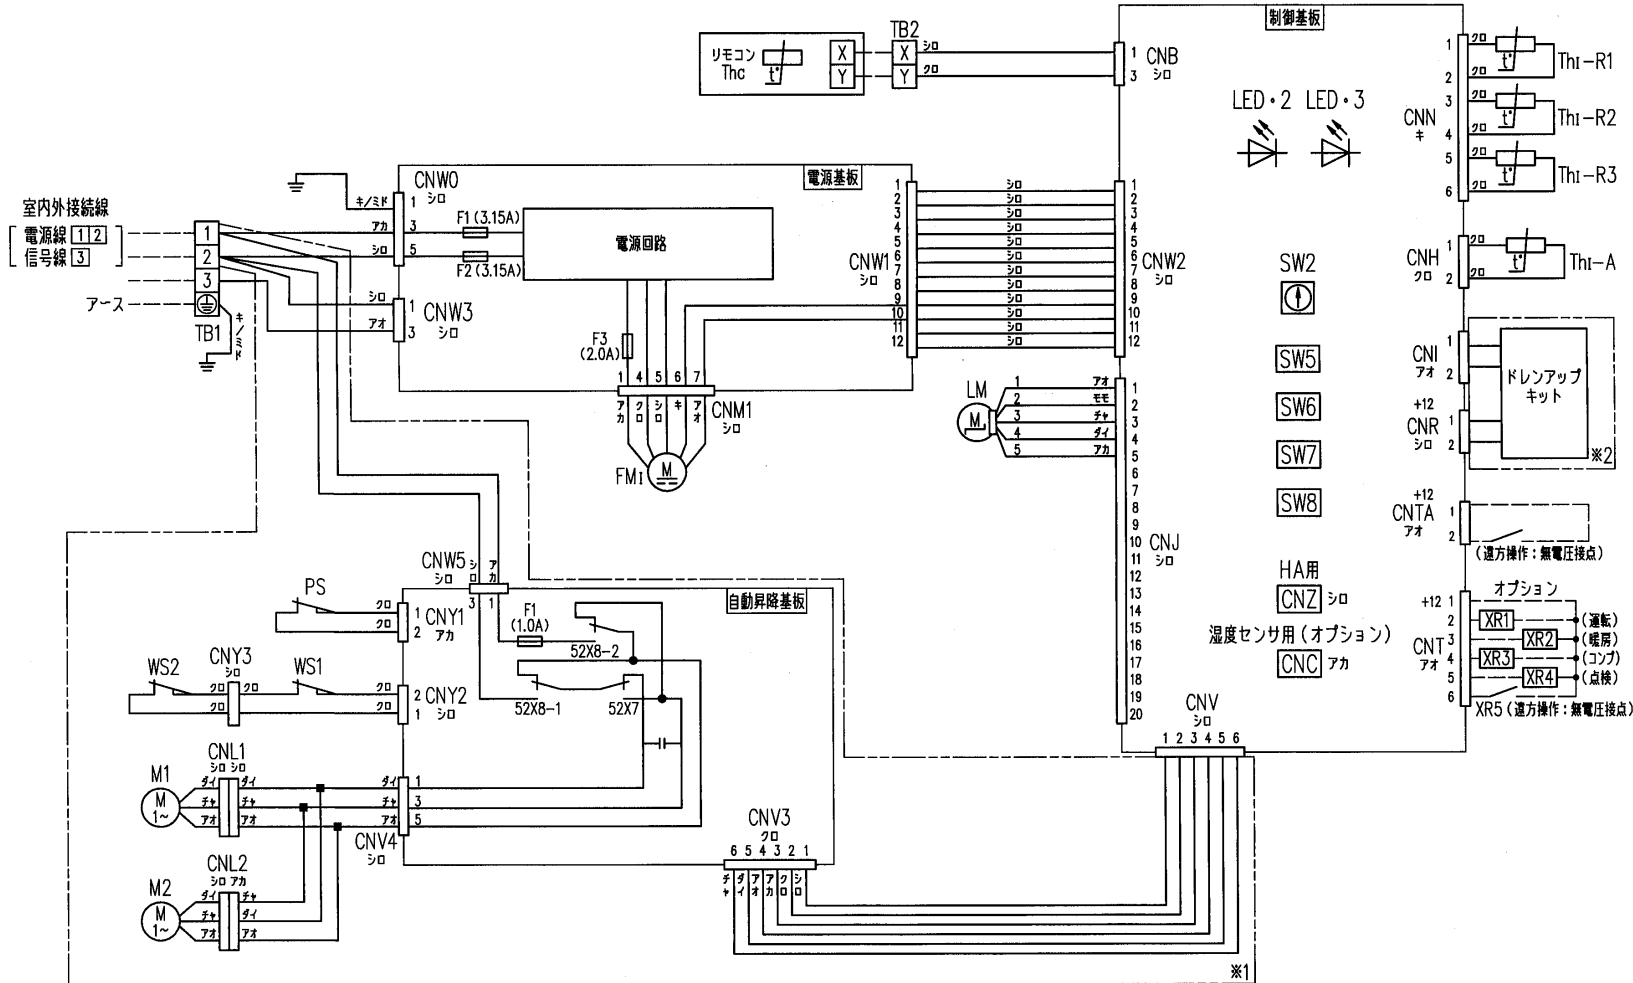

CNB~Z	コネクタ
DM	ドレンモータ
F1~3	ヒューズ (電源基板)
F1	ヒューズ (ラクリーナ基板)
FMi	ファンモータ
FS	フロートスイッチ
LED・2	表示灯 (緑=マイコン正常表示)
LED・3	表示灯 (赤=点検表示)
LM1	ルーバモータ
M1,2	グリル自動昇降用モータ
PS	パネルスイッチ
SW2	リモコン通信アドレス設定
SW5	ブルーラル機 親/子設定
SW6	機種容量切替
SW7-1	運転チェック・ドレン試運転
SW7-3	パワフルモード 有効/無効
SW8-1	SC熱交換機制御
TB1	端子台 (電源) (口印)
TB2	端子台 (通信) (口印)
Thc	リモコン付露サースミスタ
Thi-A	吸込空気センサ
Thi-R1,2,3	熱交センサ
WS1,2	昇降ワイヤゆるみ検知スイッチ
■印	閉鎖接続子
52X7	正逆転用リレー
52X8-1,2	M1,M2用リレー

記事 1. --- は現地配線を示します。

2. TB1は強電用端子台 (室内外接続線)、TB2は弱電用端子台 (リモコン線) です。

3. 室内外接続線は、室外機配線図をご覧ください。

4. リモコン配線は0.3mm² X2心を使用してください。

延長距離が100mを超える場合の仕様についてはリモコン<納入仕様書>をご覧ください。

5. リモコン配線は電源線や他の動力線と並行配列しないでください。

6. 2点鎖線内 (※1印) の回路は自動昇降 (オプション) 無しの場合配線されていません。

7. 2点鎖線内 (※2印) の回路はドレンアップキット (オプション) 無しの場合配線されていません。

適用機種	FDEVXP404, 454, 504, 564, 634 FDEVXP714, 804, 1124, 1404, 1604
形式	FDE
発行者	坪野
名称	室内機配線図 (WIRING)
図番	PF A004Z010
訂符	1/1
発行	140806