


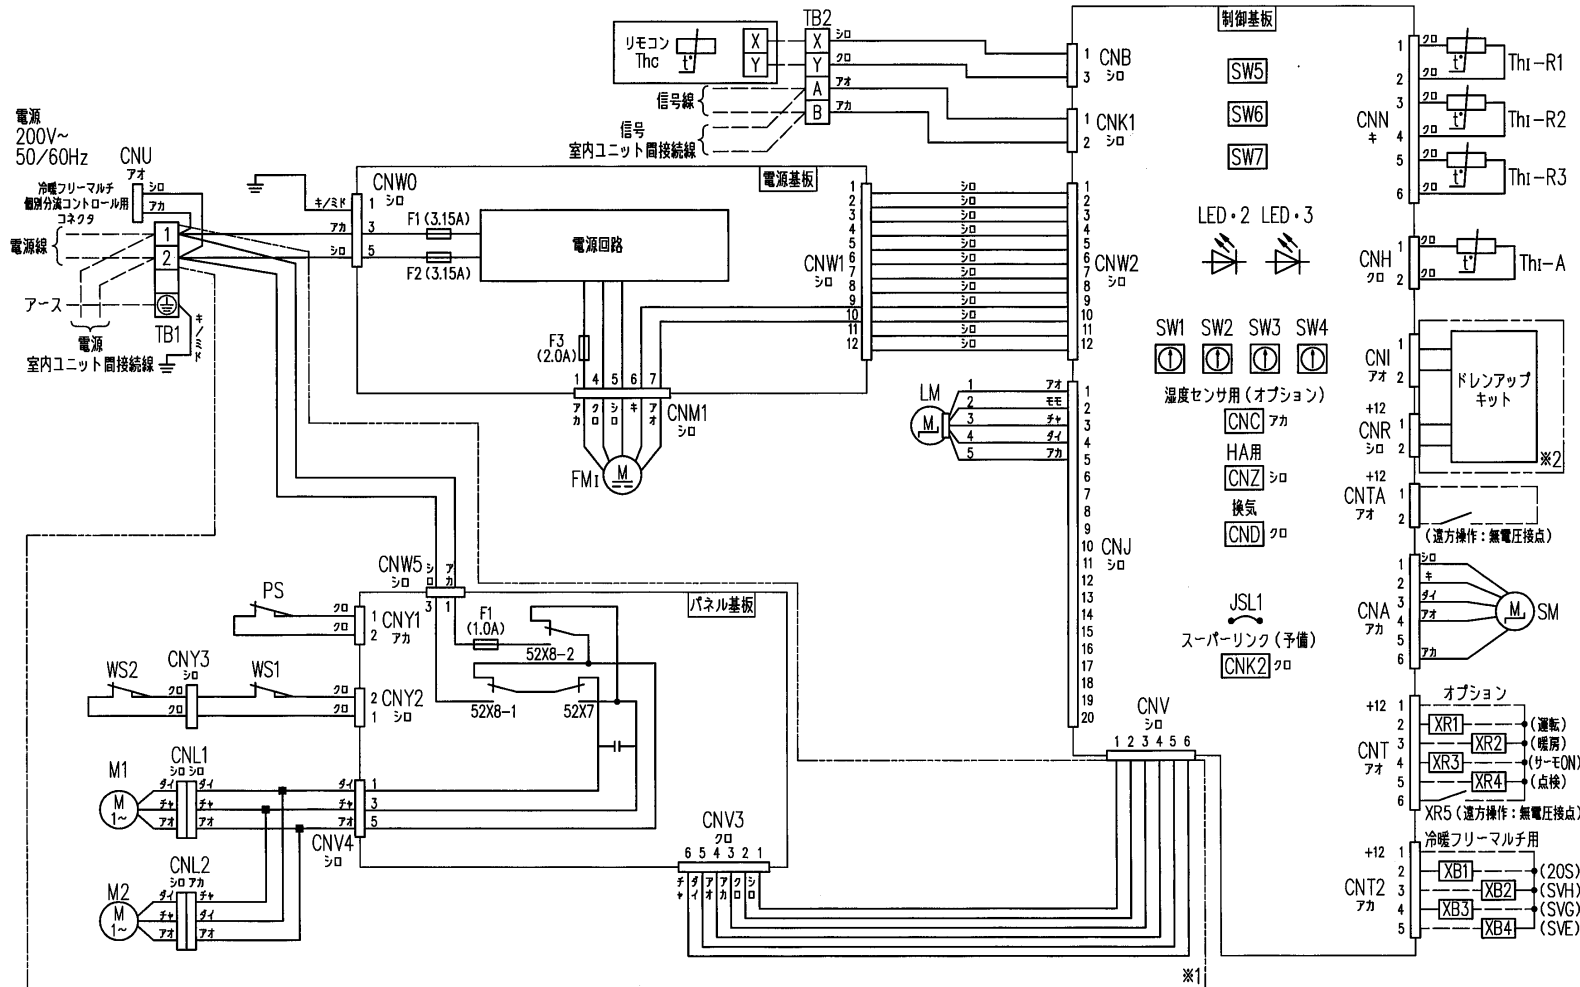

記号	名称
CNA~Z	コネクタ
DM	ドレンモータ
F1(3.15A), F1(1.0A), F2(3.15A), F3(2.0A)	ヒューズ
FMI	ファンモータ
FS	フロートスイッチ
JSL1	スーパーリンク(予備) 切替
LED・2	表示灯(緑=マイコン正常表示)
LED・3	表示灯(赤=点検表示)
LM	ルーバモータ
M1,2	グリル自動昇降用モータ
PS	パネルスイッチ
SM	ステッピングモータ(電子膨張弁用)
SW1	室内アドレスNo.10の位
SW2	室内アドレスNo.1の位
SW3	室外アドレスNo.10の位
SW4	室外アドレスNo.1の位
SW5-1	スーパーリンク自動判定/旧固定
SW5-2	室内アドレスNo.100の位
SW6	機種容量切替
SW7-1	運転チェック・ドレン試運転
SW7-3	パワフルモード 有効/無効
TB1	端子台(電源)
TB2	端子台(通信)
Thc	リモコン付風速センサー
Thi-A	吸込空気センサ
Thi-R1,2,3	熱交センサ
WS1,2	昇降ワイヤゆるみ検知スイッチ
■印	閉端接続子
52X7	正逆転用リレー
52X8-1,2	M1~4用リレー

- 記事 1. --- は現地配線を示します。
2. TB1は強電用端子台(電源線)、TB2は弱電用端子台(リモコン線、信号線)です。
3. 室内外接続線(信号線)及び室内ユニット間接続線(信号線)は、
- ・シールド線、太さ0.75mm²を使用する場合は1500mまで
 - ・シールド線、太さ1.25mm²を使用する場合は1000mまで
 - ・シールド線以外を使用する場合は、太さ2.0mm²とし、2000mまで
4. リモコン配線は0.3mm² X2心を使用してください。
延長距離が100mを超える場合の仕様についてはリモコン<納入仕様書>をご覧ください。
5. リモコン配線、信号線は電源線や他の動力線と並行配列しないでください。
6. 2点鎖線内(※1印)の回路は自動昇降(オプション)無しの場合配線されていません。
7. 2点鎖線内(※2印)の回路はドレンアップキット(オプション)無しの場合配線されていません。

適用機種	GEP364M1A, 454M1A, 564M1A, 714M1A GEP904M1A, 1124M1A, 1404M1A, 1604M1A
形式	GE
発行者	坪野
名称	室内機配線図(WIRING)
図番	150601 PFA004Z044
訂入符	1/1