


室外ユニット

室内ユニット

四方弁は
切替時のみ通電

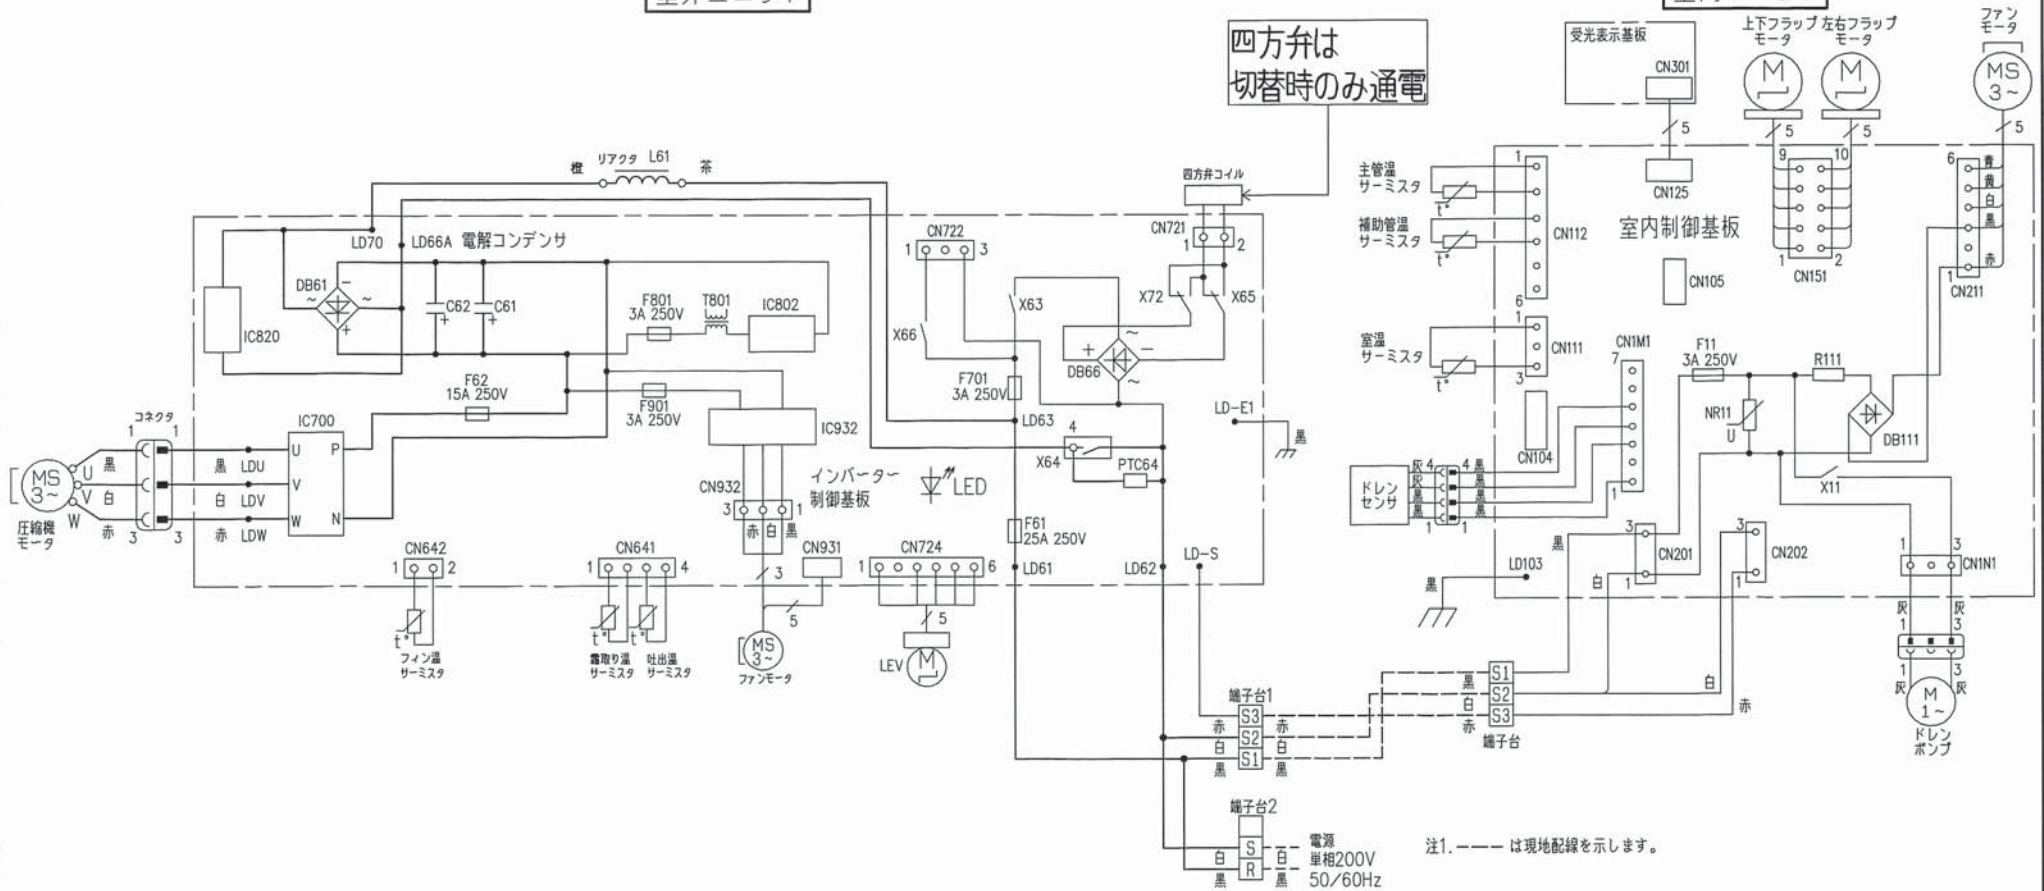

形式	SRT22X2, SRT25X2		④
発行者	名称		
佐藤	配線図		
190118	図番	190118 RRB000Z214	訂/符 業別 1/1