


記号説明

記 号	名 称
CNA~Z	コネクタ
DM	ドレンポンプモータ
F1~3	ヒューズ
FM1	ファンモータ
FS	フロートスイッチ
JSL1	スーパーリンク (予備) 切替
LED・2	表示灯 (緑=マイコン正常表示)
LED・3	表示灯 (赤=点検表示)
LM1,2	ルーバモータ
PIS	人感センサ
SM	ステッピングモータ (電子膨張弁用)
SW1	室内アドレスNo.10の位
SW2	室内アドレスNo.1の位
SW3	室外アドレスNo.10の位
SW4	室外アドレスNo.1の位
SW5-1	スーパーリンク自動判定/旧固定
SW5-2	室内アドレスNo.100の位
SW6	機種容量切替
SW7-1	運転チェック・ドレン試運転
TB1	端子台 (電源) (口印)
TB2	端子台 (通信) (口印)
Thc	リモコン付属サーミスタ
Thi-A	吸込空気温度センサ
Thi-R1,2,3	熱交温度センサ
■印	閉端接続子

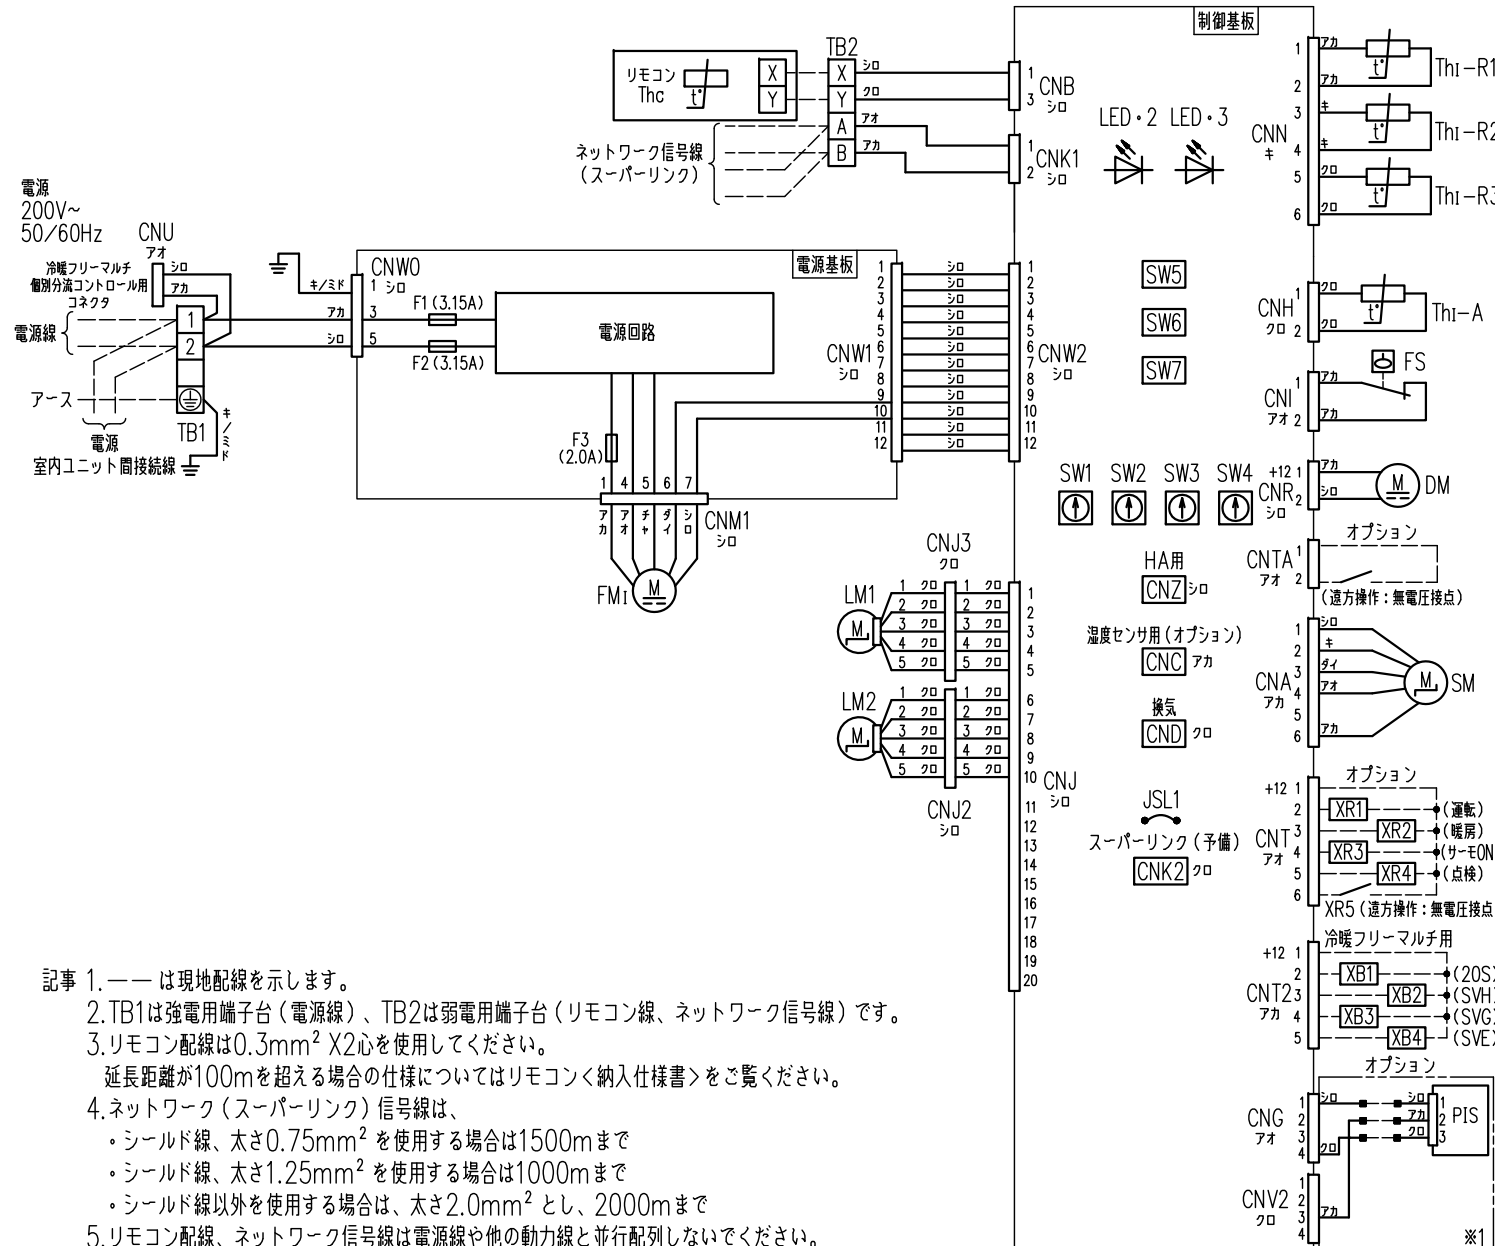

記事 1. — は現地配線を示します。

2. TB1は強電用端子台 (電源線)、TB2は弱電用端子台 (リモコン線、ネットワーク信号線) です。

3. リモコン配線は0.3mm² X2心を使用してください。

延長距離が100mを超える場合の仕様についてはリモコン<納入仕様書>をご覧ください。

4. ネットワーク (スーパーリンク) 信号線は、

- ・シールド線、太さ0.75mm²を使用する場合は1500mまで
- ・シールド線、太さ1.25mm²を使用する場合は1000mまで
- ・シールド線以外を使用する場合は、太さ2.0mm²とし、2000mまで

5. リモコン配線、ネットワーク信号線は電源線や他の動力線と並行配列しないでください。

6. 2点鎖線内 (※1印) の回路は人感センサ (オプション) 無しの場合配線されていません。

適用機種	FDTSP455LXA, 565LXA, 715LXA FDTSP805LXA
形 式	FDT S パネル TS-PSA-3AW
発行者	山田 田 番 室内機配線図< WIRING>
181219	PJC001Z426
訂 符	業 別
1	1