


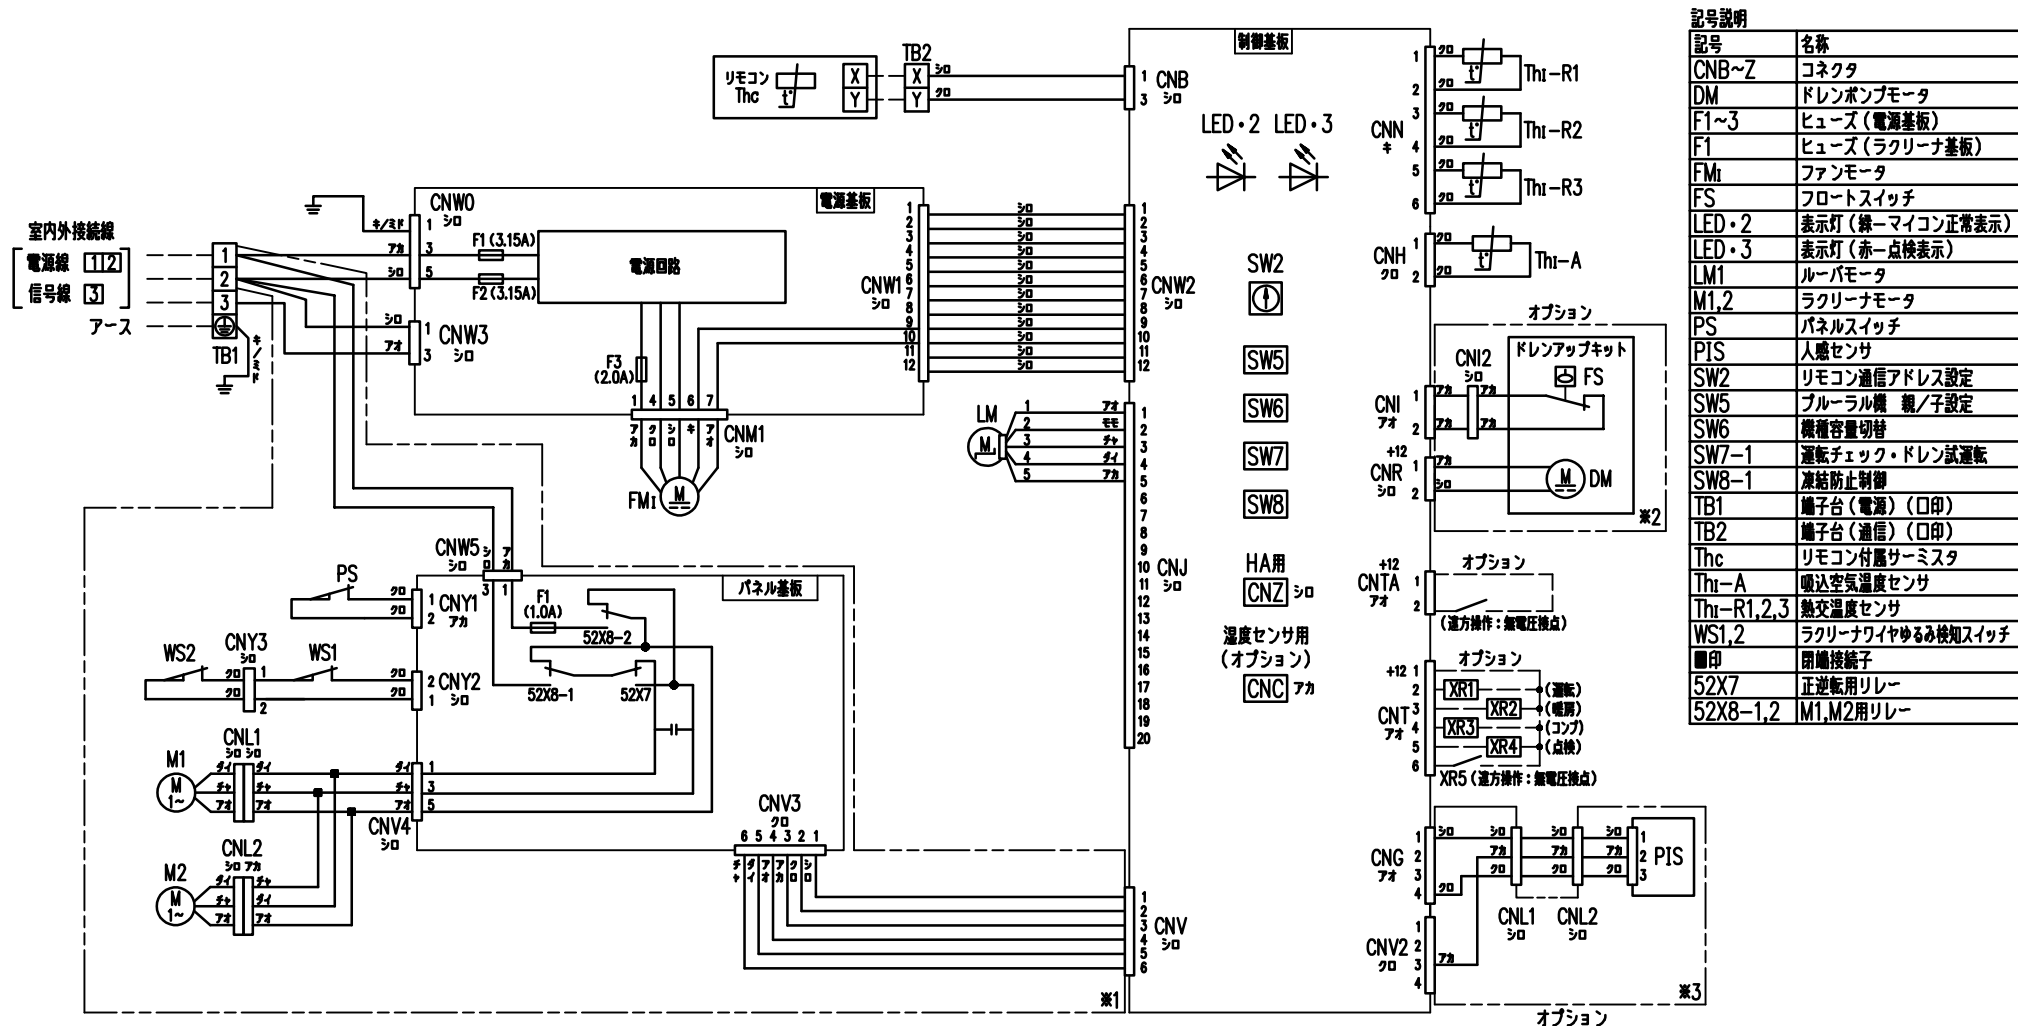

記事 1. — は現地配線を示します。

- 2.TB1は強電用端子台 (室内外接続線)、TB2は弱電用端子台 (リモコン線) です。
- 3.室内外接続線は、室外ユニット配線図をご覧ください。
- 4.リモコン配線は0.3mm² X2心を使用してください。
延長距離が100mを超える場合の仕様についてはリモコン納入仕様書をご覧ください。
- 5.リモコン配線は電源線や他の動力線と並行配列しないでください。
- 6.2点鎖線内 (※1印) の回路はラクリーナ (オプション) 無しの場合配線されていません。
- 7.2点鎖線内 (※2印) の回路はドレンアップキット (オプション) 無しの場合配線されていません。
- 8.2点鎖線内 (※3印) の回路は人感センサ (オプション) 無しの場合配線されていません。

適用機種	FDEKP565S, 1125S, 1605S		
形 式	FDE		
発行者	山田	名 称	室内機配線図 (WIRING)
190310	図 番	PF A004Z114	訂 符 業 別