


- 注 (1) 配線仕様は、金属管又は合成樹脂配管配線で、管内に3本以下で電圧降下2%とした場合を示します。
- (2) 室内外接続線は、総長70mまでとしてください。
- 室内外接続線は、3心ケーブルを使用してください。
- 太さはφ1.6mm以上(2mm²以上)です。
- (3) 開閉器、電源線、室内外接続線、アース線、ヒータ用電源線(ヒータ付、ヒータ後付け時)などの仕様については、〈客先納入仕様書〉中の“配管配線”の項目をご覧ください。
- (4) 設定切換スイッチの使用方法については、据付説明書か技術資料を参照してください。
- SW3-3, SW5-1, SW5-2, SW7, SW8は操作しないでください。

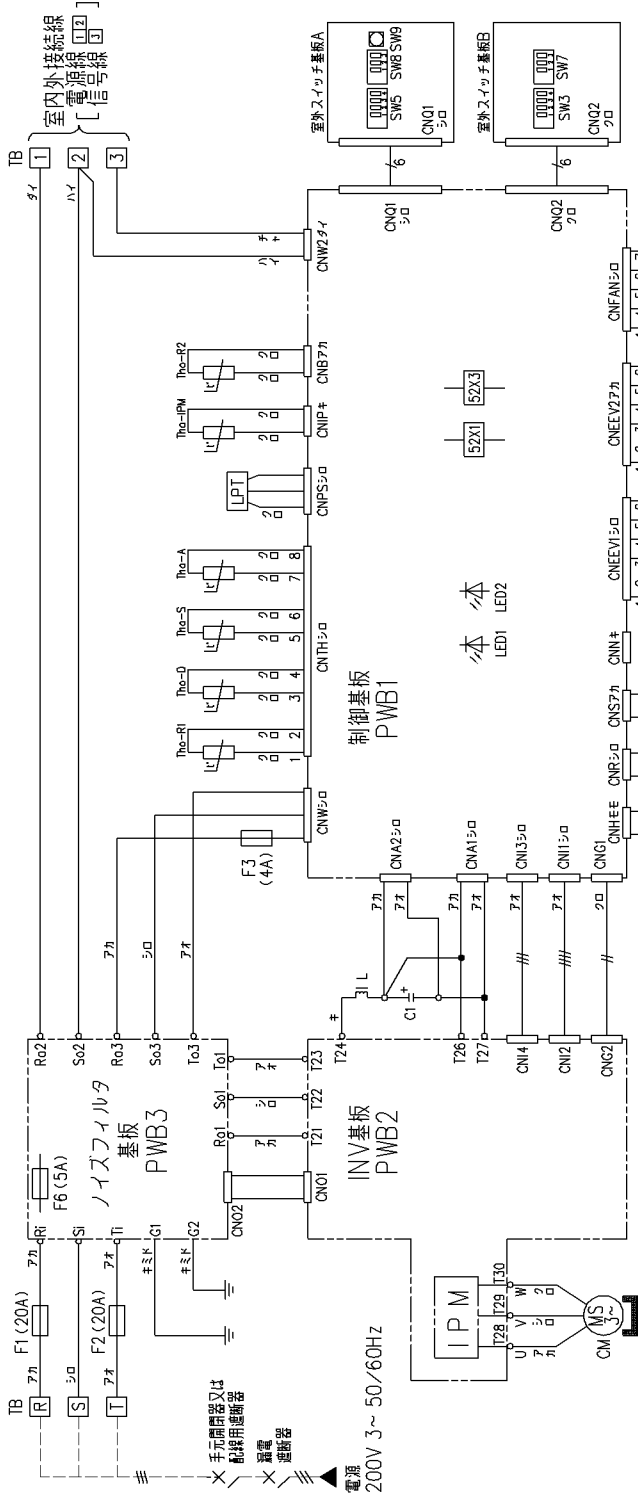

記号	名称
SW3-1	ON 降雪融雪デフロスト条件 強化
SW3-2	OFF 降雪融雪デフロスト条件 通常
SW3-3	ON 防雪ファン制御 有
SW5-3	OFF 防雪ファン制御 無
SW5-4	ON 試運転 通常運転
SW5-5	OFF 試運転 通常運転
SW8-1	ON 既設配管制御 有効
SW9	OFF 既設配管制御 無効
SW9	ポンプファン制御 ON/OFF

機種	漏電遮断器 定格電流	手元開閉器 開閉器容量	配線用遮断機 配線用遮断機 定格電流	電源配線 太さX本数	内外接続線 太さX本数	アース 太さ
XP80	20A, 30mA, 0.1sec以下	30A	20A	φ2.0mmX3	φ1.6mmX3	φ1.6mm

※室内機がタクト機の場合

機種	漏電遮断器 定格電流	手元開閉器 開閉器容量	配線用遮断機 配線用遮断機 定格電流	電源配線 太さX本数	内外接続線 太さX本数	アース 太さ
XP80	20A, 30mA, 0.1sec以下	30A	20A	φ2.0mmX3	φ1.6mmX3	φ1.6mm

●上表はヒータレス機の場合を示します。ヒータ付機の場合は室内ユニットの据付説明書、工事説明書をご覧ください。

適用機種

適用機種	FDCXP803HMD
形式	FDC
名称	室外機配線図 (WIRING)
発行番号	091201
発行会社	小林
図番	PCA001Z609
訂正	1/1