


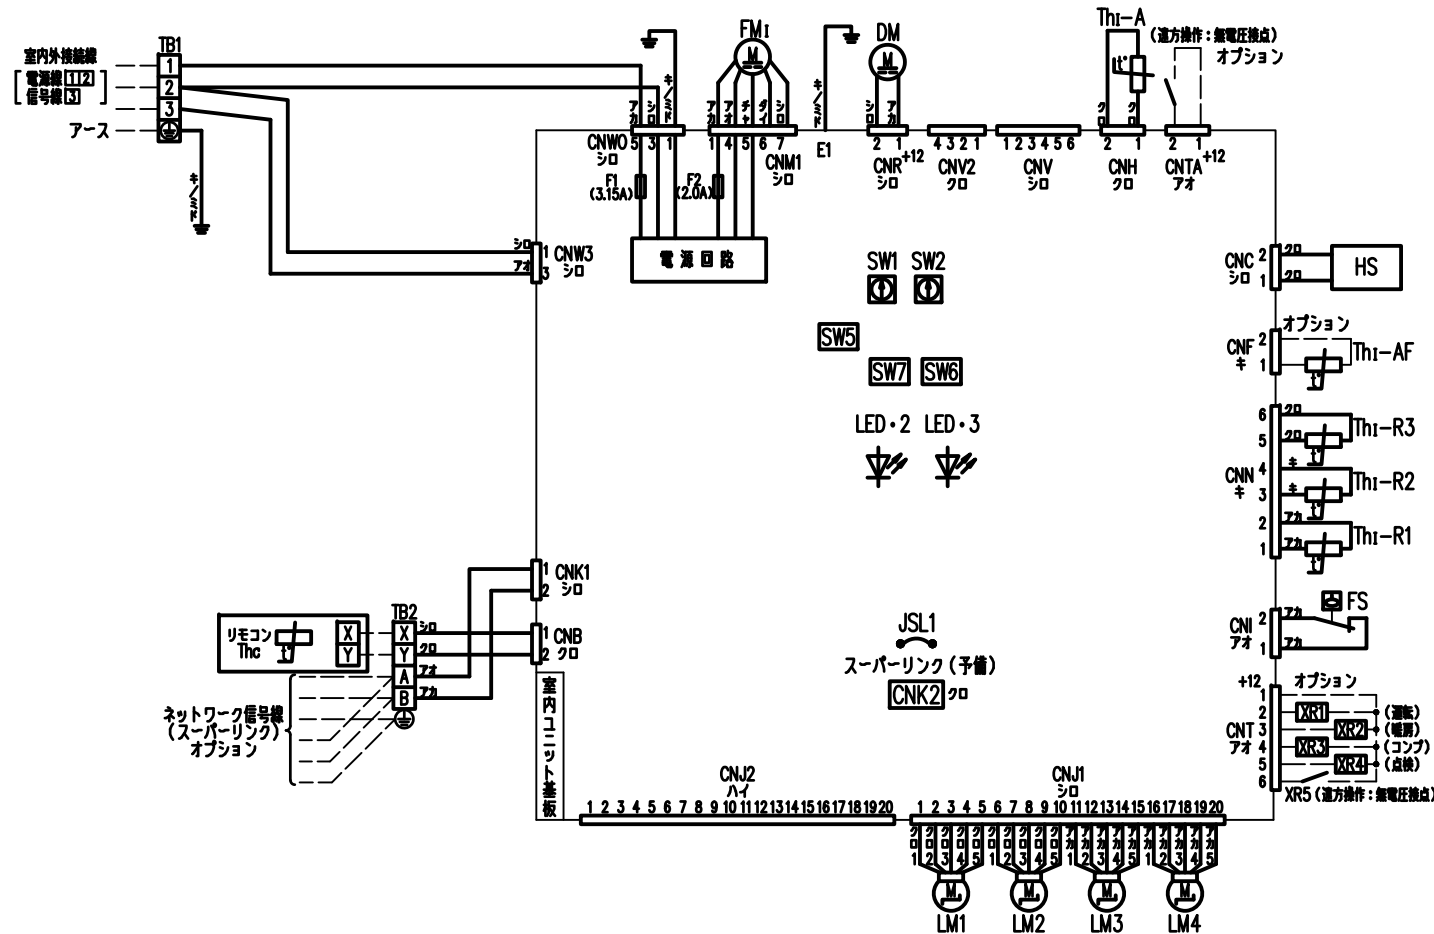

記号説明

記号	名称
CNB~Z	コネクタ
DM	ドレンポンプモータ
F1,2	ヒューズ
FMI	ファンモータ
FS	フロートスイッチ
HS	湿度センサ
JSL1	スーパーリンク (予備) 切換
LED・2	表示灯 (緑-マイコン正常表示)
LED・3	表示灯 (赤-点検表示)
LM1~4	ルーパーモータ
SW1	室内アドレスNo.10の位
SW2	室内アドレスNo.1の位
SW5	ブルーラル機 親/子設定
SW6	機種容量切替
SW7-1	運転チェック・ドレン試運転
SW7-2	スーパーリンク自動判定/旧固定
SW7-3	室内アドレスNo.100の位
TB1	端子台 (電源) (口印)
TB2	端子台 (通信) (口印)
Thc	リモコン付属サーミスタ
Thi-A	吸込空気温度センサ
Thi-AF	吹出空気温度センサ
Thi-R1,2,3	熱交温度センサ

記事 1. — は現地配線を示します。

2. TB1は強電用端子台 (室内外接続線)、TB2は弱電用端子台 (リモコン線、ネットワーク信号線) です。
3. 室内外接続線は、室外ユニット配線図をご覧ください。
4. リモコンを別の場所に設置する場合、またはリモコンを複数 (親・子) 使用する場合、リモコン配線は0.3mm²×2心を使用してください。
延長距離が100mを超える場合の仕様についてはリモコン「納入仕様書」をご覧ください。
5. スーパーリンク集中制御から最も遠い室内ユニットまでの信号線長さは、1000m以内。

6. スーパーリンク信号線はシールド線を使用して両端アース接続してください。

- スーパーリンクネットワーク全体の信号線の長さは、
- ・シールド線太さ0.75mm²を使用する場合は1500m以内
 - ・シールド線太さ1.25mm²を使用する場合は1000m以内

7. リモコン配線、ネットワーク信号線は内外接続線や他の動力線と並行配列しないでください。

適用機種				
FDTKP565SA, 1125SA, 1605SA				
形 式		FDT	パネル T-PSA-5BW, 5ASB, 5AC	
発行者		名 称		
稲葉		室内機配線図 (WIRING)		
図 番		訂 符		業 別
200210		PJF000Z672		1/1