


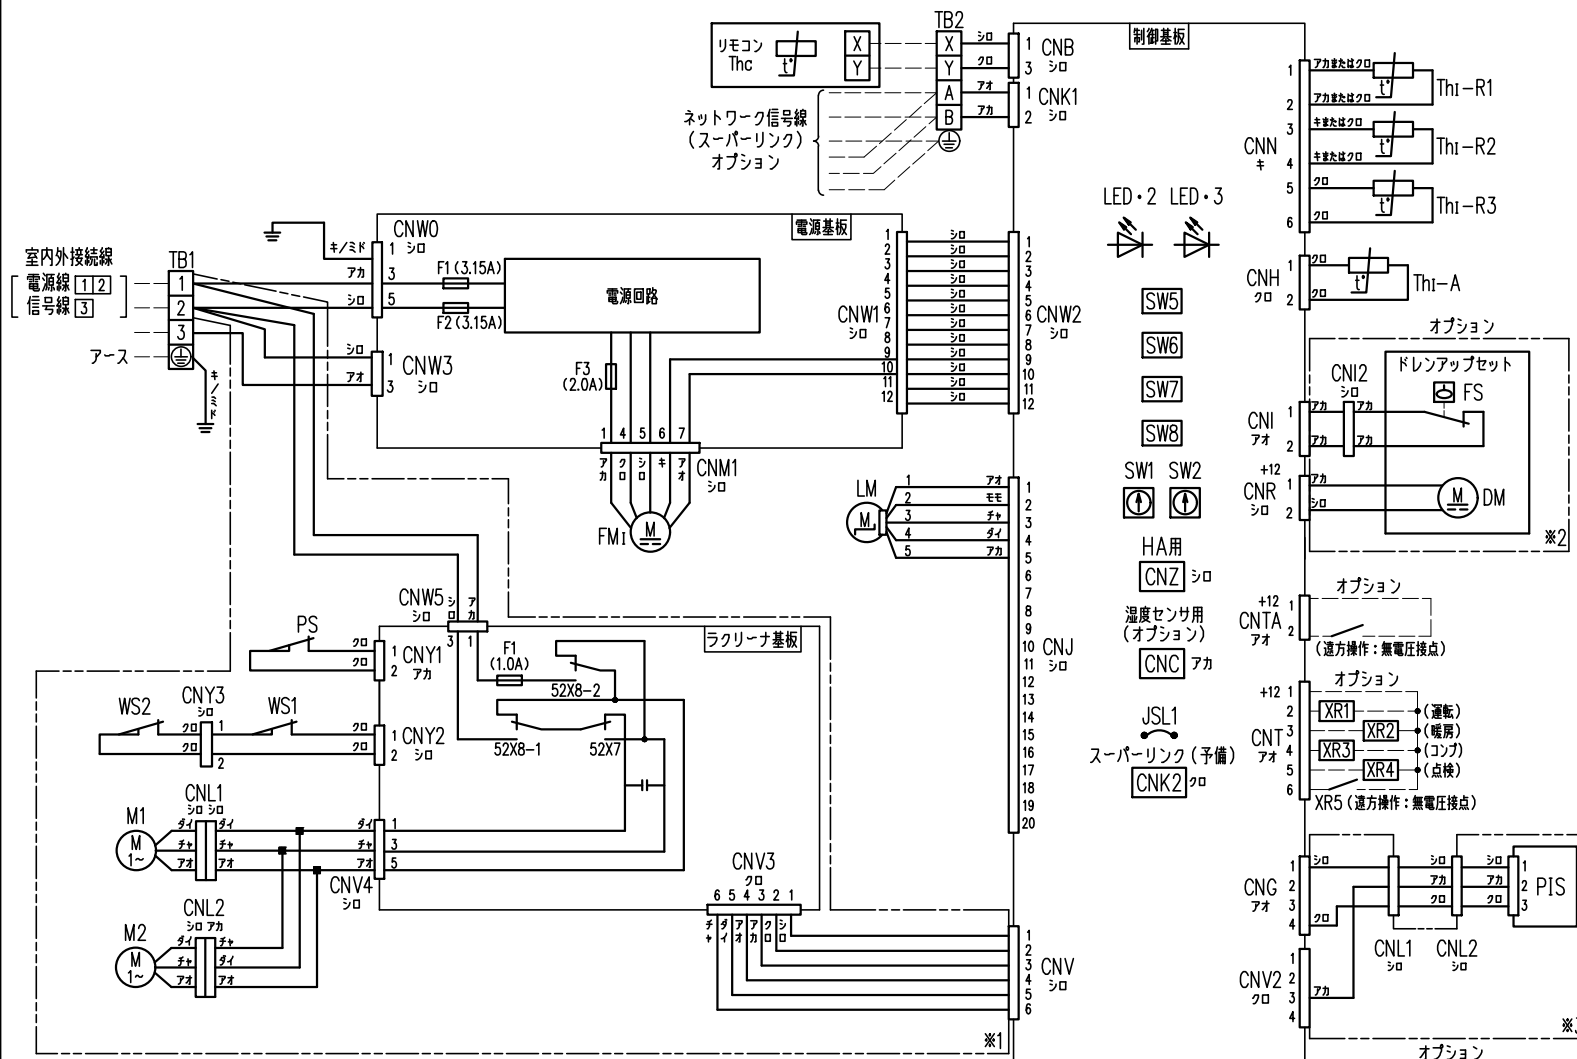

記号説明

記号	名称
CNB~Z	コネクタ
DM	ドレンポンプモータ
F1~3	ヒューズ(電源基板)
F1	ヒューズ(ラクリーナ基板)
FM1	ファンモータ
FS	フロートスイッチ
JSL1	スーパーリンク(予備)切換
LED・2	表示灯(緑-マイコン正常表示)
LED・3	表示灯(赤-点検表示)
LM1	ルーパーモータ
M1,2	ラクリーナモータ
PS	パネルスイッチ
PIS	人感センサ
SW1	室内アドレスNo.10の位
SW2	室内アドレスNo.1の位
SW5	ブルーラル機 親/子設定
SW6	機種容量切替
SW7-1	運転チェック・ドレン試運転
SW7-2	スーパーリンク自動判定/旧固定
SW7-3	室内アドレスNo.100の位
SW8-1	凍結防止制御
TB1	端子台(電源)(□印)
TB2	端子台(通信)(□印)
Thc	リモコン付属サーミスタ
Thi-A	吸込空気温度センサ
Thi-R1,2,3	熱交温度センサ
WS1,2	ラクリーナワイヤゆるみ検知スイッチ
■印	閉端接続子
52X7	正逆転用リレー
52X8-1,2	M1,M2用リレー

記事 1. --- は現地配線を示します。

- TB1は強電用端子台(室内外接続線)、TB2は弱電用端子台(リモコン線、ネットワーク信号線)です。
- 室内外接続線は、室外ユニット配線図をご覧ください。
- リモコンを別の場所に設置する場合、またはリモコンを複数(親・子)を使用する場合。
 - リモコン配線は0.3mm²×2心を使用してください。
延長距離が100mを超える場合の仕様についてはリモコン<納入仕様書>をご覧ください。
 - リモコン配線は電源線や他の動力線と並行配列しないでください。
- スーパーリンク集中制御から最も遠い室内ユニットまでの信号線長さは、1000m以内。
- スーパーリンク信号線はシールド線を使用して両端アース接続してください。

スーパーリンクネットワーク全体の信号線の長さは、

- シールド線太さ0.75mm²を使用する場合は1500m以内
- シールド線太さ1.25mm²を使用する場合は1000m以内

- リモコン配線、ネットワーク信号線は内外接続線や他の動力線と並行配列しないでください。
- 2点鎖線内(※1印)の回路はラクリーナ(オプション)無しの場合配線されていません。
- 2点鎖線内(※2印)の回路はドレンアップセット(オプション)無しの場合配線されていません。
- 2点鎖線内(※3印)の回路は人感センサ(オプション)無しの場合配線されていません。

適用機種	FDEZP565SA, 635SA, 805SA, 1605SA
形式	FDE
発行者	松本
名称	室内機配線図(WIRING)
図番	250805 PFA004Z109
訂入	1/1
葉別	1/1