


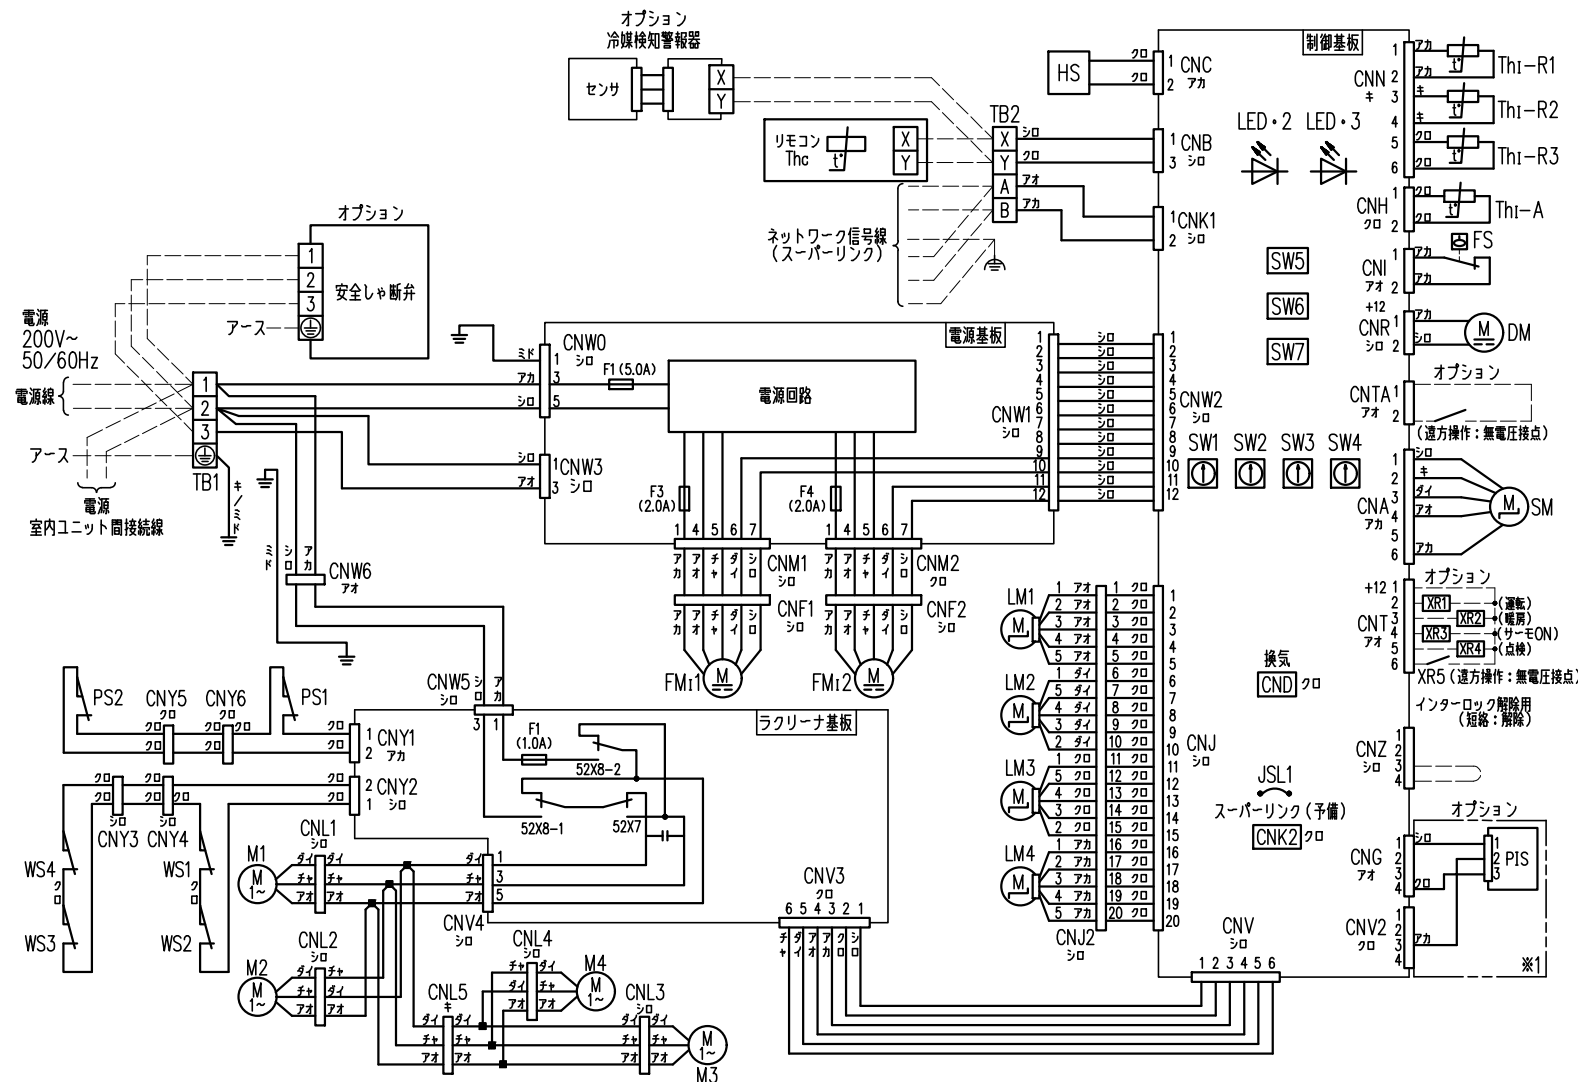

記号説明

記 号	名 称
CNA~Z	コネクタ
DM	ドレンポンプモータ
F1,3,4	ヒューズ(電源基板)
F1	ヒューズ(ラクリーナ基板)
FM1,2	ファンモータ
FS	フロートスイッチ
HS	湿度センサ
JSL1	スーパーリンク(予備)切換
LED・2	表示灯(緑=マイコン正常表示)
LED・3	表示灯(赤=点検表示)
LM1~4	ルーバモータ
M1~4	ラクリーナモータ
PIS	人感センサ
PS1,2	パネルスイッチ
SM	ステッピングモータ(電子膨張弁用)
SW1	室内アドレスNo.10の位
SW2	室内アドレスNo.1の位
SW3	室外アドレスNo.10の位
SW4	室外アドレスNo.1の位
SW5-1	スーパーリンク自動判定/旧固定
SW5-2	室内アドレスNo.100の位
SW6	機種容量切替
SW7-1	運転チェック・ドレン試運転
TB1	端子台(電源)(口印)
TB2	端子台(通信)(口印)
Thc	リモコン付属サーミスタ
Thi-A	吸込空気温度センサ
Thi-R1,2,3	熱交温度センサ
WS1~4	ラクリーナワイヤゆるみ検知スイッチ
■印	閉端接続子
52X7	正逆転用リレー
52X8-1,2	M1~4用リレー

記事 1. — は現地配線を示します。

2. TB1は強電用端子台(電源線)、TB2は弱電用端子台(リモコン線、ネットワーク信号線)です。

3. リモコン配線は0.3mm² X2心を使用してください。

延長距離が100mを超える場合の仕様についてはリモコン<納入仕様書>をご覧ください。

4. ネットワーク(スーパーリンク)信号線は、

・シールド線、太さ0.75mm²を使用する場合は1500mまで

・シールド線、太さ1.25mm²を使用する場合は1000mまで

5. リモコン配線、ネットワーク信号線は電源線や他の動力線と並行配列しないでください。

6. 2点鎖線内(※1印)の回路は人感センサ(オプション)無しの場合配線されていません。

適用機種	FDTWP901LXZ, 1121LXZ, 1401LXZ FDTWP1601LXZ
形 式	FDTW パネル TW-PSL-47W
発行者	名 称 室内機配線図(WIRING)
松本	図 番
240826	PJB001Z911
	訂 符 業 別 1/1