


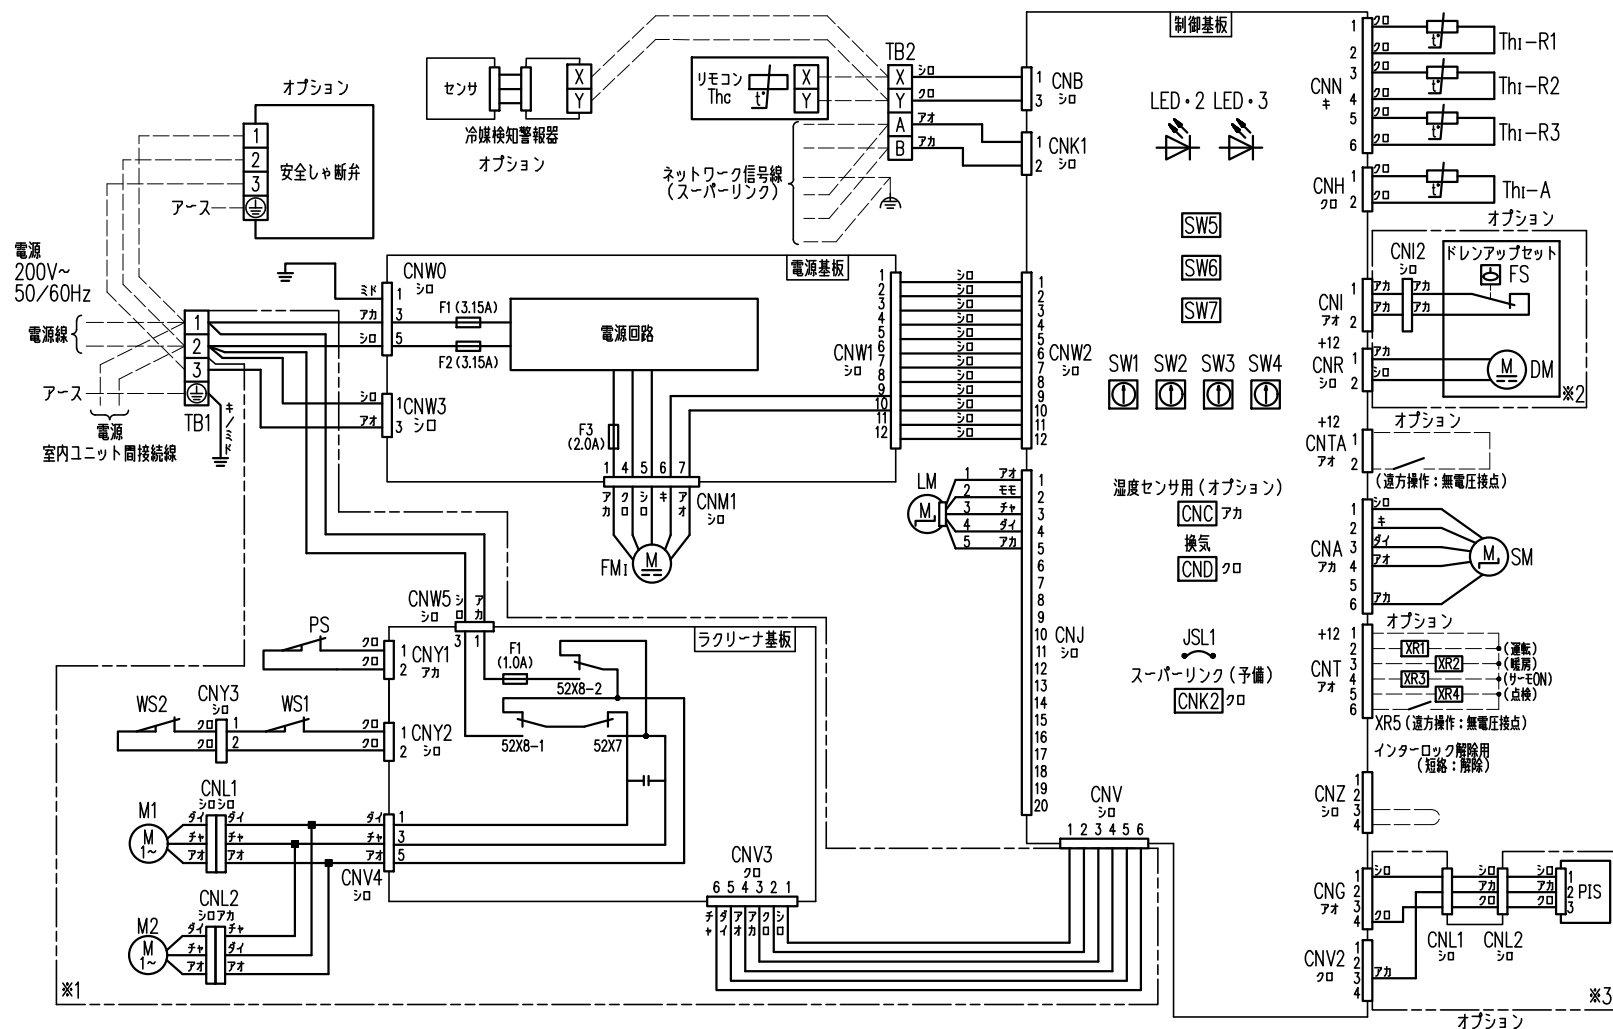

記号	名称
CNA~Z	コネクタ
DM	ドレンポンプモータ
F1~3	ヒューズ(電源基板)
F1	ヒューズ(ラクリーナ基板)
FM1	ファンモータ
FS	フロートスイッチ
JSL1	スーパーリンク(予備) 切替
LED・2	表示灯(緑=マイコン正常表示)
LED・3	表示灯(赤=点検表示)
LM	ループモータ
M1,2	ラクリーナモータ
PIS	人感センサ
PS	パネルスイッチ
SM	ステッピングモータ(電子膨張弁用)
SW1	室内アドレスNo.10の位
SW2	室内アドレスNo.1の位
SW3	室外アドレスNo.10の位
SW4	室外アドレスNo.1の位
SW5-1	スーパーリンク自動判定/旧固定
SW5-2	室内アドレスNo.100の位
SW6	機種容量切替
SW7-1	運転チェック・ドレン試運転
TB1	端子台(電源)(口印)
TB2	端子台(通信)(口印)
Thc	リモコン付属サーミスタ
Thi-A	吸込空気温度センサ
Thi-R1,2,3	熱交温度センサ
WS1,2	ラクリーナワイヤゆるみ検知スイッチ
■印	閉端接続子
52X7	正逆転用リレー
52X8-1,2	M1,2用リレー

- 記事 1. — は現地配線を示します。
2. TB1は強電用端子台(電源線)、TB2は弱電用端子台(リモコン線、ネットワーク信号線)です。
3. リモコン配線は 0.3mm^2 X2心を使用してください。
延長距離が100mを超える場合は仕様についてはリモコン<納入仕様書>をご覧ください。
4. ネットワーク(スーパーリンク)信号線は、
・シールド線、太さ 0.75mm^2 を使用する場合は1500mまで
・シールド線、太さ 1.25mm^2 を使用する場合は1000mまで
5. リモコン配線、ネットワーク信号線は電源線や他の動力線と並行配列しないでください。
6. 2点鎖線内(※1印)の回路はラクリーナ(オプション)無しの場合配線されていません。
7. 2点鎖線内(※2印)の回路はドレンアップセット(オプション)無しの場合配線されていません。
8. 2点鎖線内(※3印)の回路は人感センサ(オプション)無しの場合配線されていません。

適用機種	FDEP361LXZ, 451LXZ, 561LXZ, 711LXZ, 801LXZ FDEP901LXZ, 1121LXZ, 1401LXZ, 1601LXZ
形式	FDE
発行者	松本
名称	室内機配線図(WIRING)
図番	PFA004Z148
訂符	1/1
葉別	1/1