

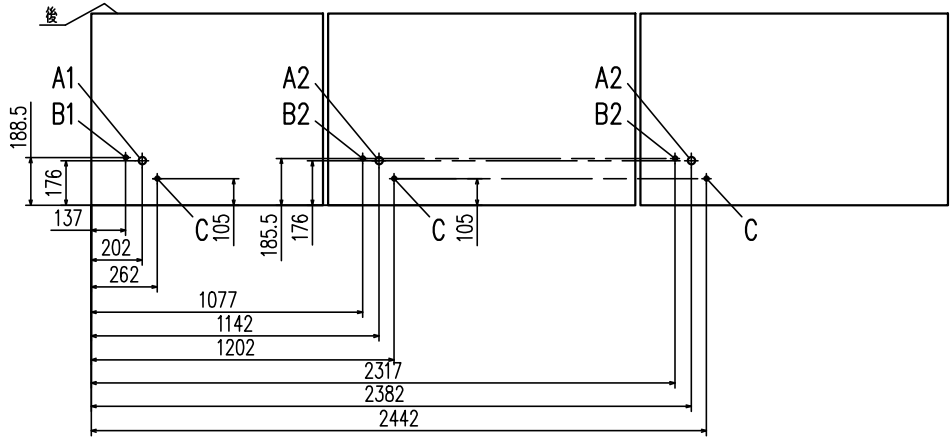



記号	内	客
A1	冷媒ガス側配管接続口	φ22.22 (ろう付)
A2	冷媒ガス側配管接続口	φ25.4 (ろう付)
B1	冷媒液側配管接続口	φ9.52 (フレア)
B2	冷媒液側配管接続口	φ12.7 (フレア)
C	均油配管接続口	φ12.7 (フレア)
D	冷媒配管取出口	175X130 (前), 150X90 (下)
F	電源取入口	φ50 (前), (下)
G	アンカーボルト用穴	M10, 16個
H	ドレン排水用穴	φ20, 34個
J	搬入、吊り下げ用穴	100X29.5

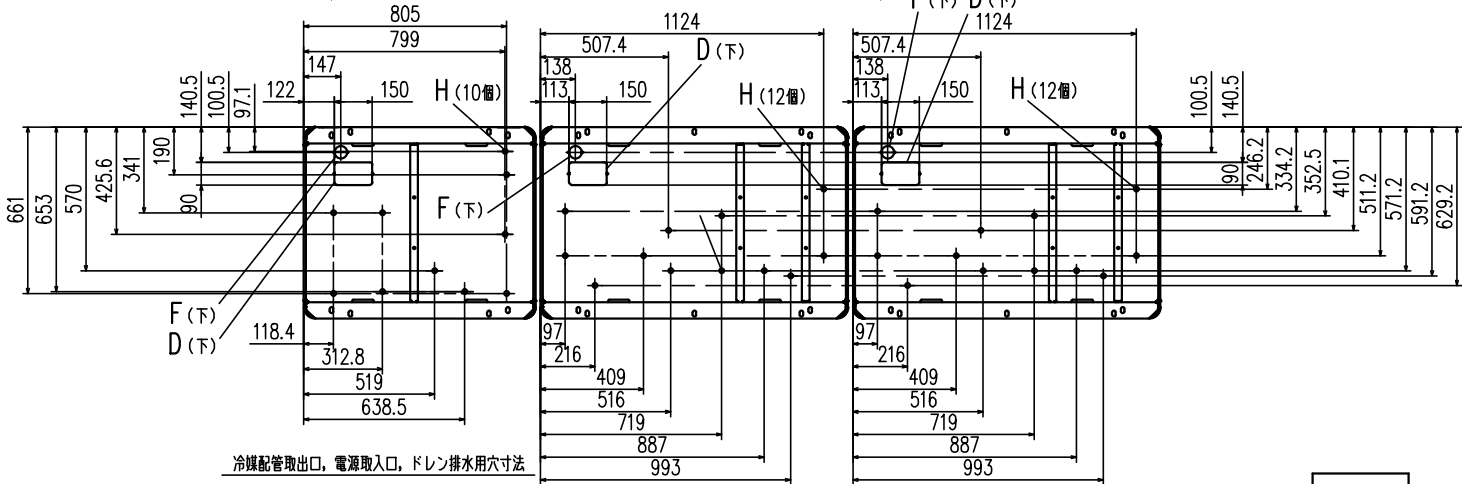



冷媒配管/均油管接続口の寸法 (平面図)

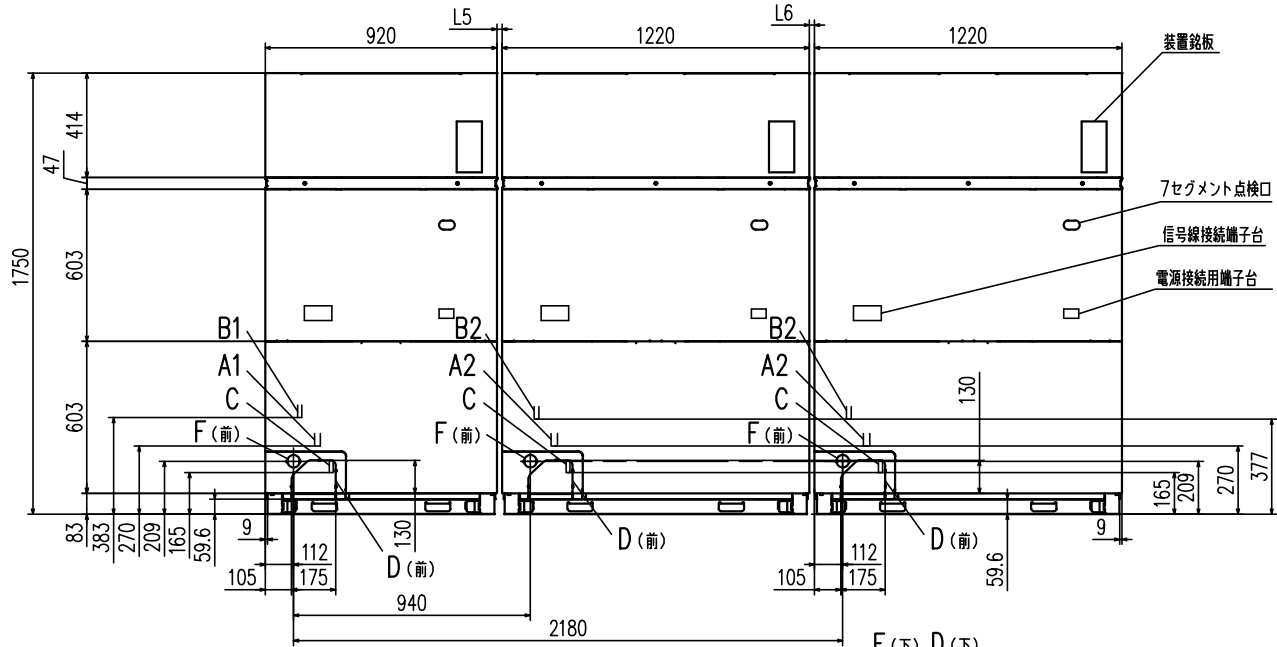

冷媒配管取出口, 電源取入口, ドレン排水用穴寸法

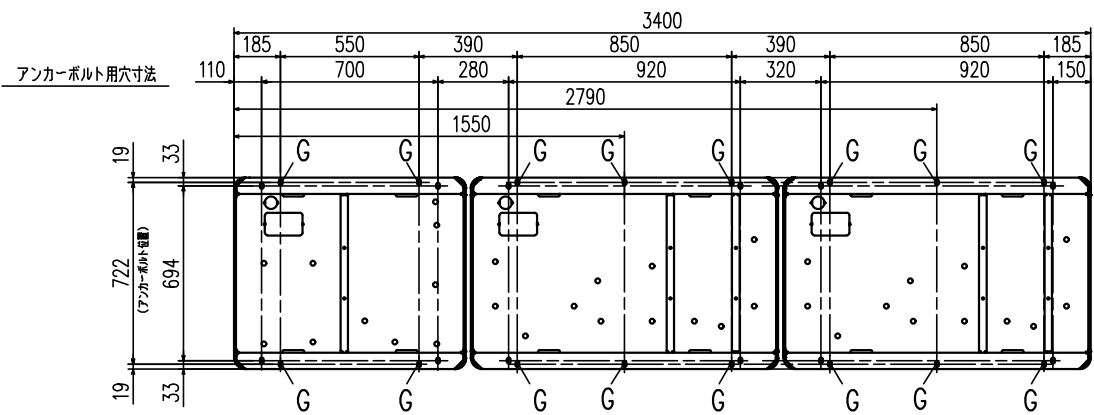



アンカーボルト用穴寸法

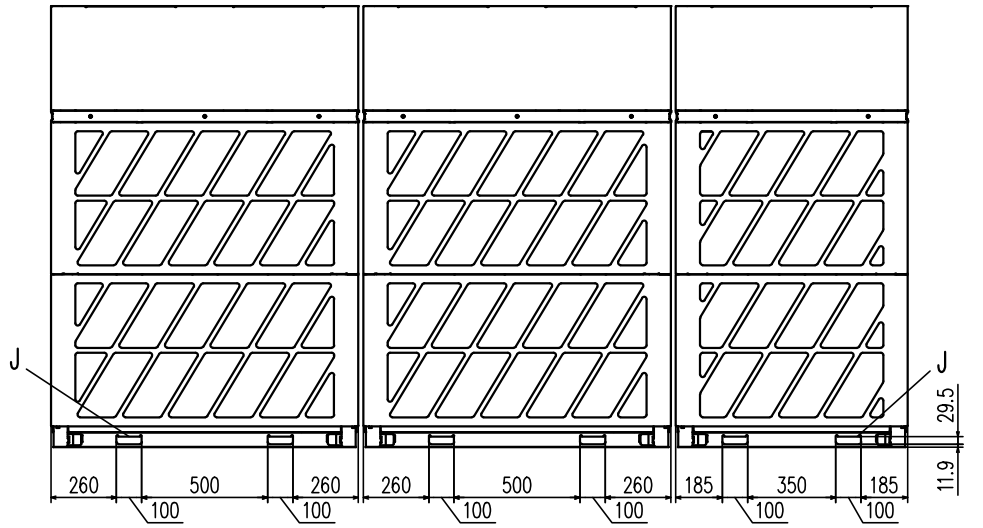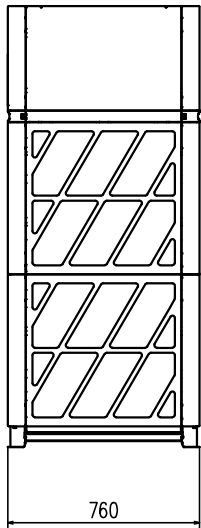

- 注 (1) ユニットは必ずアンカーボルトで固定してください。
(2) ユニット上部には2m以上のスペースをとってください。
(3) 冷媒配管 (ガス側、液側共) の接続は現地手配です。
(4) 冷媒配管接続口と電源取入口はハーフブラנק形状になっています。ニップ等で切断しご使用ください。
(5) Cの均油配管は必ず接続してください。
(6) 右表は周囲温度43℃以下で運転する場合を想定しています。
(7) 周囲温度が43℃以上で運転をする場合は、() 内の寸法に従って据付を行ってください。
(8) H1, H3が表中の壁面高さ制限値を超過する場合は、L1及びL3の数値は、 $(H1-1500)/2$, $(H3-500)/2$ を加えた数値として下さい。
(9) L1~L4のいずれかは600以上確保または開放してください。
(10) H1~H4の全てが1200以上となる場合は半地下設置に該当するため、追加で安全対策が必要となる場合があります。
安全対策の詳細は技術資料に記載しています。
(11) アクティブフィルターを搭載する場合は、周囲温度に関わらず
L2, L4, L5, L6は [] 内の寸法に従って据付を行ってください。

(単位:mm)

据付例	1	2	3
寸法			
L1	600	600	開放
L2	10 (50) [100]	50 [100]	10 [100]
L3	300	100 (300)	300
L4	10 (50) [100]	50 [100]	開放
L5	20 (100) [100]	100	400
H1	1500	1500	開放
H2	制限なし	制限なし	制限なし
H3	500	500	制限なし
H4	制限なし	制限なし	開放

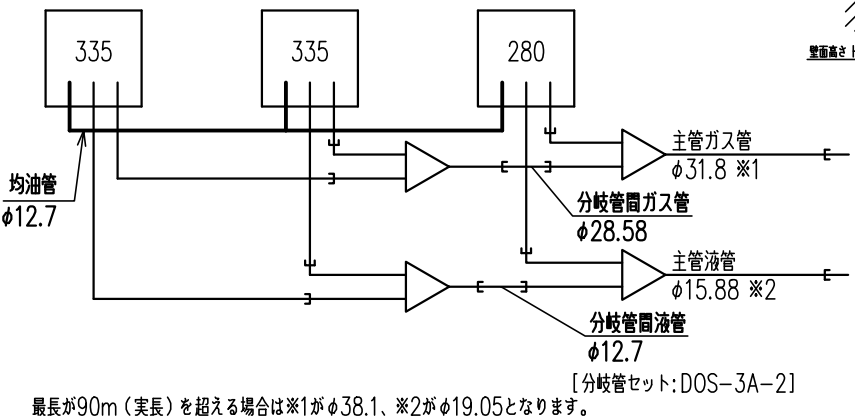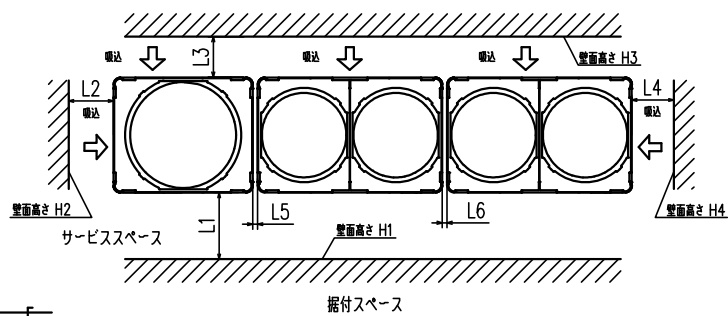

【分岐管セット:DOS-3A-21】
最長が90m (実長) を超える場合は※1がφ38.1、※2がφ19.05となります。

適用機種	FDSP9501LXZ, FDCSP9501LXZ		
形 式	FDSP, FDCSP		
発行者	山田	名 称	室外機外形図
240920	図 番	PCB004Z822	訂 符 業 別
			1/1