


- 注(1) 配線仕様はVCT線を金属管または合成樹脂管配線し、管内に3本以下で電圧降下2%とした場合を示します。これ以外の条件は内線規程により実施してください。
- (2) 室内外接続線は、総長70mまでとしてください。室内外接続線は、3心ケーブルを使用してください。太さはφ1.6mm以上(2mm²以上)です。
- (3) 開閉器、電源線、室内外接続線、アース線、ヒータ用電源線(ヒータ付、ヒータ後付け時)などの仕様については、〈客先納入仕様書〉中の”配管配線”の項目をご覧ください。

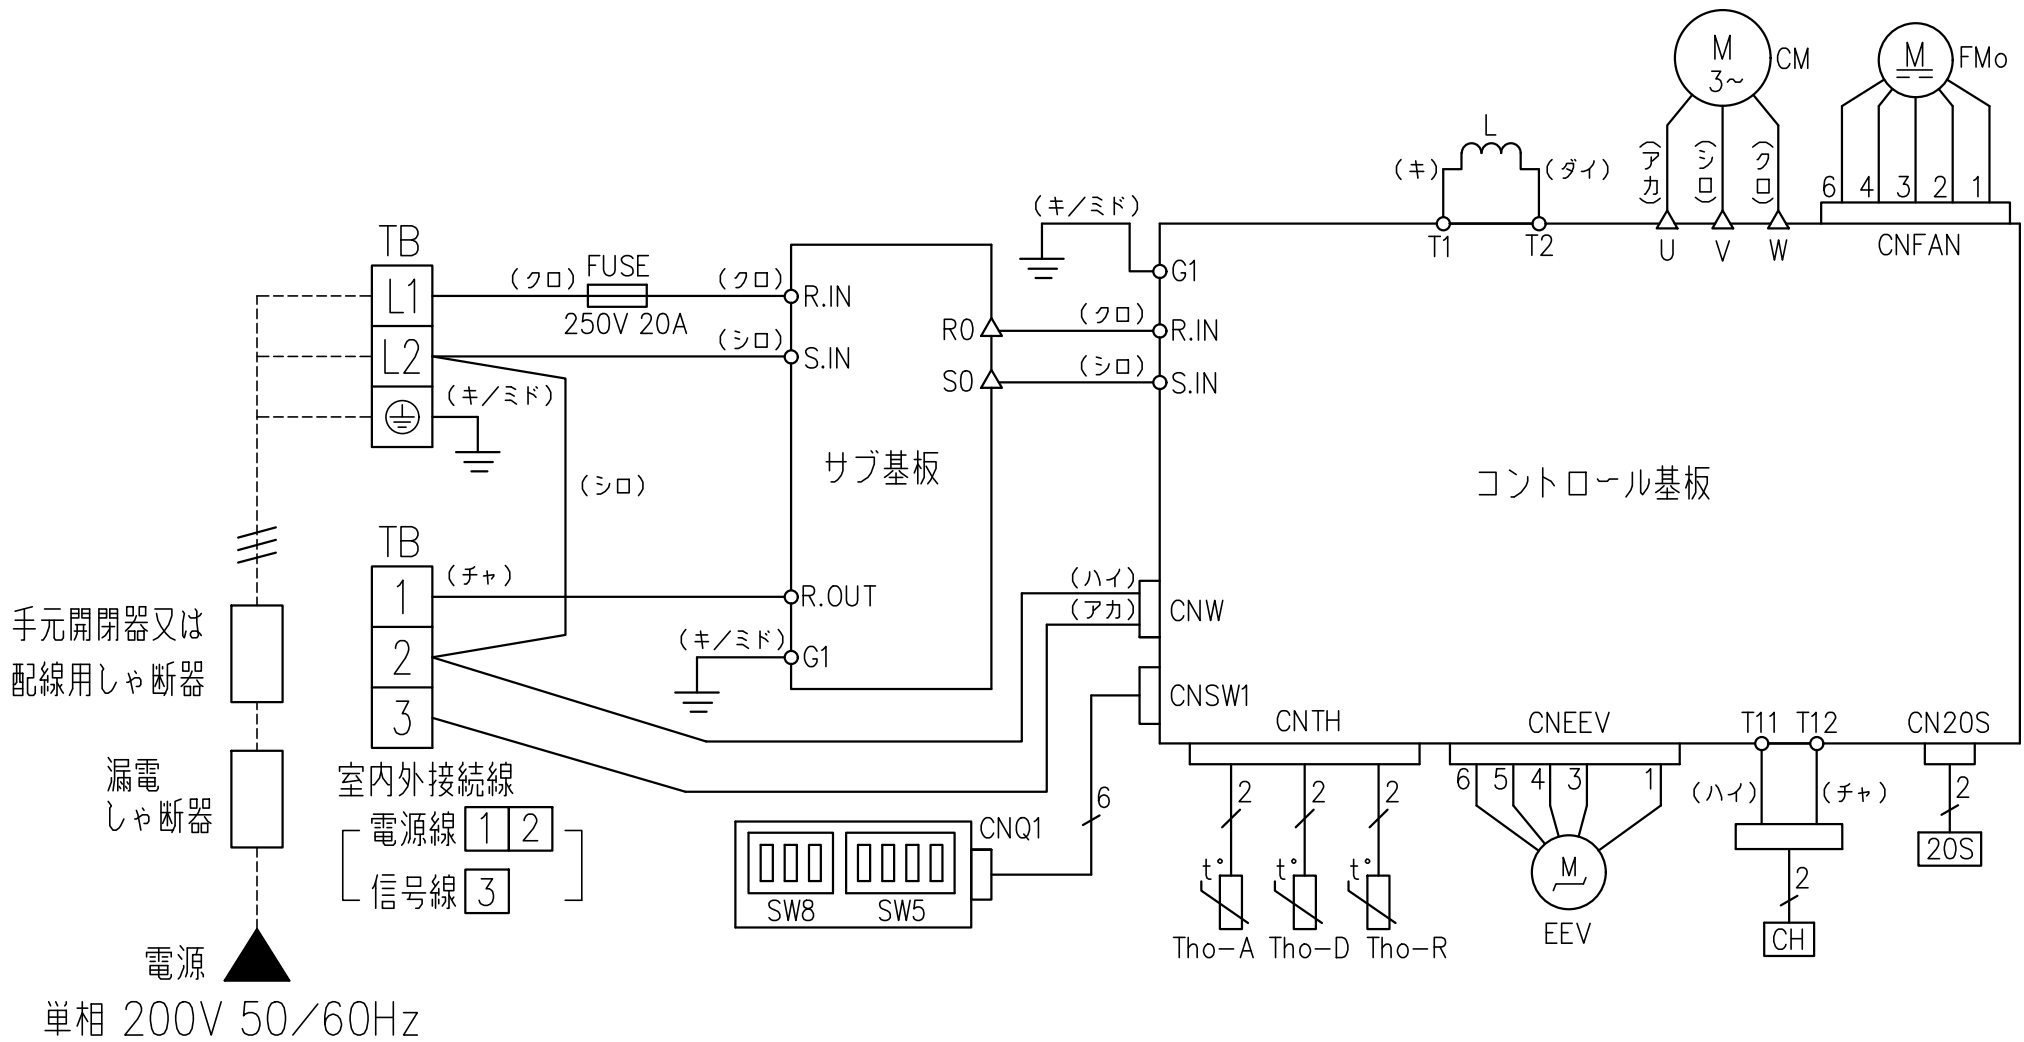

CH	クランクケースヒータ
CM	圧縮用電動機
CNA~Z	コネクタ
FMO	送風用電動機
L	リアクタ
SW5,8	現地設定スイッチ
TB	端子台
Tho-A	吸込空気センサ
Tho-D	吐出管センサ
Tho-R	熱交センサ
20S	四方切換電磁弁
△印	ファストン端子

記 号	名 称	
SW5-1	ON	降雪地域デフロスト条件 強化
	OFF	降雪地域デフロスト条件 通常
SW5-3	ON	試運転ON/OFF ON
	OFF	試運転ON/OFF OFF
SW5-4	ON	試運転 冷/暖 暖房
	OFF	試運転 冷/暖 冷房

機種	漏電しゃ断器 定格電流	手元開閉器		配線用しゃ断器 定格電流	電源配線		内外接続線 太さX本数	アース	
		開閉器容量	B種ヒューズ		太さX本数	こう長		太さ	ネジ
40~63	20A,30mA,0.1sec以下	30A	20A	20A	2.0mm ² x2	14m	φ1.6mmx3	φ1.6mm	M5

※室内機がFDU,FDR機の場合

機種	漏電しゃ断器 定格電流	手元開閉器		配線用しゃ断器 定格電流	電源配線		内外接続線 太さX本数	アース	
		開閉器容量	B種ヒューズ		太さX本数	こう長		太さ	ネジ
40~63	30A,30mA,0.1sec以下	30A	30A	30A	3.5mm ² x2	18m	φ1.6mmx3	φ1.6mm	M5

●上表はヒータレス機の場合を示します。ヒータ付機の場合は室内ユニットの据付説明書、工事説明書をご覧ください。

適用機種 FDCZP406HK, 456HK, 506HK, 566HK, 636HK FDCZSP406HK, 456HK, 506HK, 566HK, 636HK FDCVP406HK, 456HK, 506HK, 566HK, 636HK FDCVSP406HK, 456HK, 506HK, 566HK, 636HK	
形 式	FDC
発行者	名 称 室外機配線図 (WIRING DIAGRAM)
松本	図 番
250212	PCA002Z094
訂 符	業 別
1	1