



図1

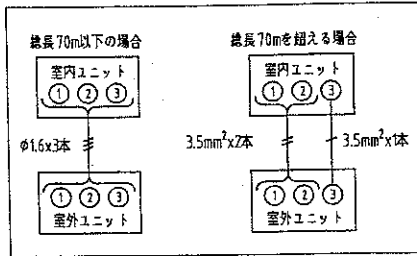

記号	名称
SW1	ON ボンパダウン制御 ON OFF ボンパダウン制御 OFF
SW3-1	ON 降雪地域デフロスト条件 強化 OFF 降雪地域デフロスト条件 通常
SW3-2	ON 防雪ファン制御 有 OFF 防雪ファン制御 無
SW3-3	ON 試運転 試運転 OFF 試運転 通常運転
SW3-4	ON 試運転 冷/暖 暖房 OFF 試運転 冷/暖 冷房
SW5-1	ON 低設配管制御 有効 OFF 低設配管制御 無効

CM	圧縮電動機	Tho-D	サーミスタ(吐出管)
FM01,2	送風電動機	Tho-R1,2	サーミスタ(熱交)
52C	CM用電磁接触器	Tho-S	サーミスタ(吸入管)
CH	クランクケースヒータ	Tho-IP	サーミスタ(IPM)
52X1	補助送電器(CH用)	LPT	低圧センサ
52X3	補助送電器(20S用)	CT	電流センサ
52X5	補助送電器(SV2用)	TB	端子台
52X6	補助送電器(52C用)	F	ヒューズ
20S	四方切換電磁弁	CnA~Z	コネクタ
SM1	冷房用膨張弁	SW1	ボンパダウン運転スイッチ
SM2	暖房用膨張弁	SW3,5	現地設定スイッチ
SV2	電磁弁(油戻し)	LED1	点検(赤)
63H1	高圧圧力開閉器(保護)	LED2	正常(緑)
Tho-A	サーミスタ(外気温)	DM	ダイオードモジュール
Tho-H	サーミスタ(ドーム下)	L	リアクタ

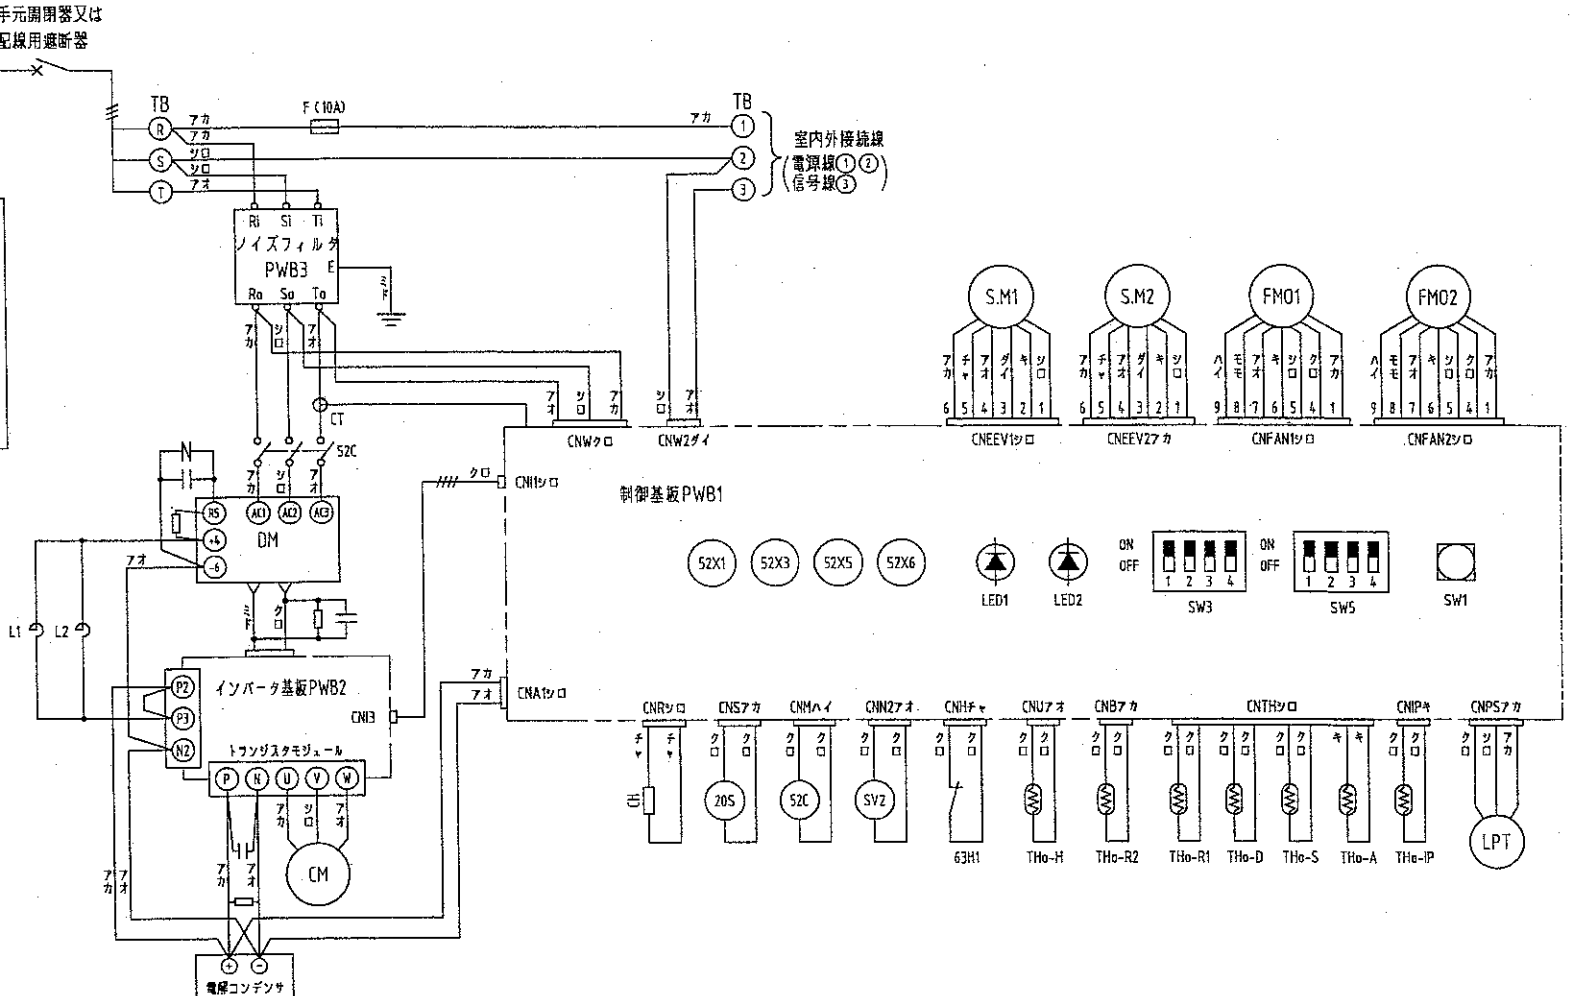

機種	漏電遮断器 定格電流	手元開閉器		配線用遮断器 定格電流	電源配線		内外接続線 太さ X 本数	アース	
		開閉器容量	B種ヒューズ		太さ X 本数	こう長		太さ	ネジ
XP2242H	50A, 30mA, 0.1sec以下	60A	50A	50A	8mm²X3	27m	1.6X3	5.5mm²	M6
XP2802H					14mm²X3	36m			

- 注(1) 配線仕様は、金属管又は合成樹脂管配線で、管内に3本以下で電圧降下2%とした場合を示します。
 (2) 開閉器、電源線、室内外接続線、アース線などの仕様については、
 <客先納入仕様書>中の"配管配線"の項目をご覧ください。
 (3) 室内外接続線は、図1を参照してください。

適用機種	FDCXP2242HM, 2802HM
形式	FDCXP
発行所	名称 室外機配線図(WIRING)
笠原	図番 051130 PCA001Z428
訂正	1/1