

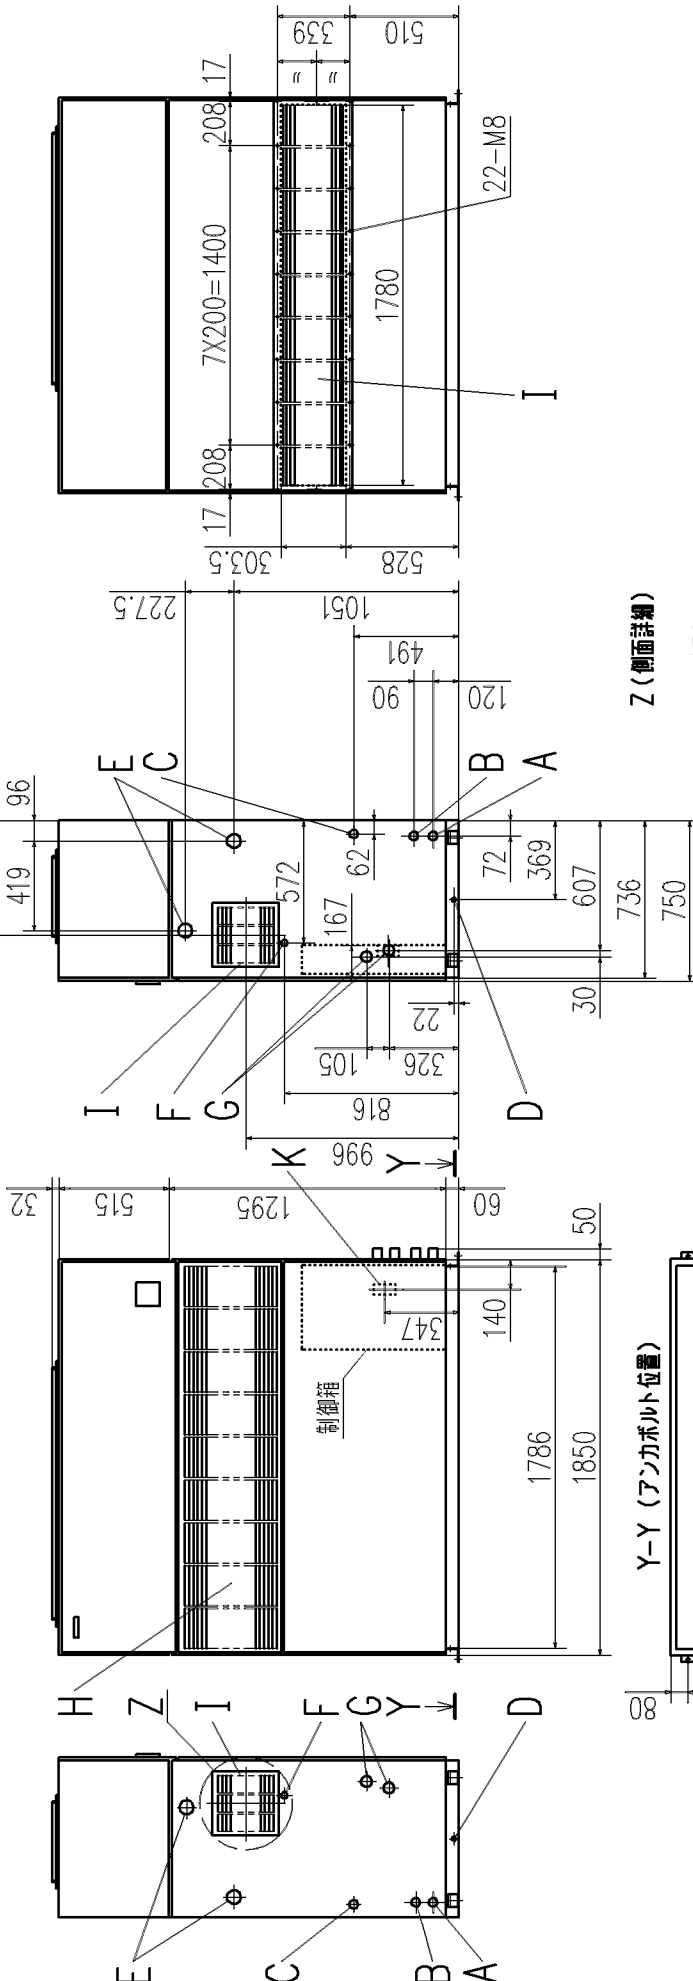
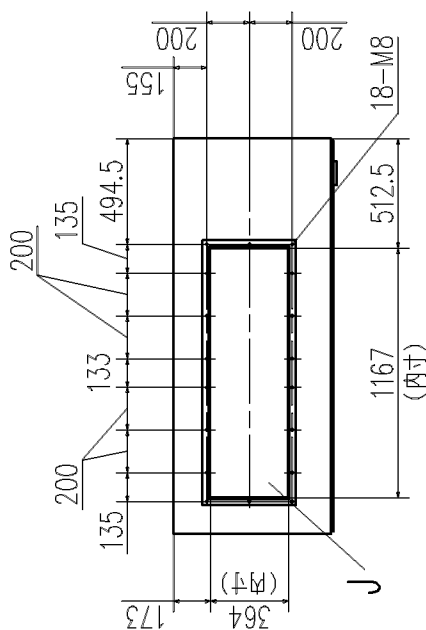


排水配管施工要領


- ・排水配管は上部、下部の2箇所あります。
- ・排水配管は下り勾配にしてください。
- （横走り部 1/25～1/100）
- ・排水配管は10cm以上の水封がつくれるトラップを設けてください。

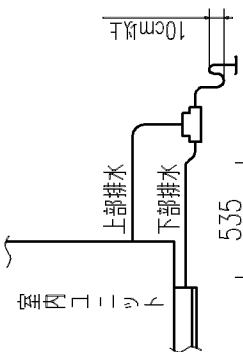

Y-Y (アンカボルト位置)

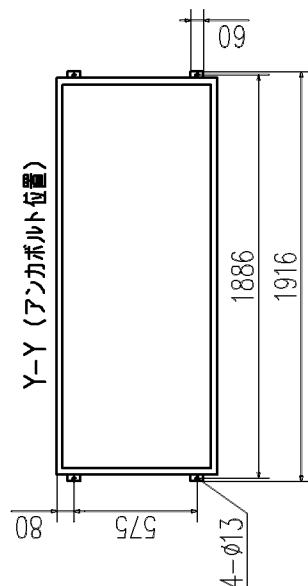

Z (側面詳細)

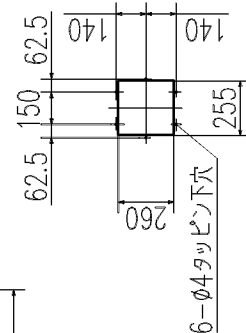

記号	内容	容
A	冷媒液配管 (ろう付)	φ12.7
B	冷媒ガス配管 (ろう付)	φ28.58
C	上部排水口	25A (メス)
D	下部排水口	20A (メス)
E	加湿器接続口	φ65 (外板穴)
F	加湿器接続口	φ30 (外板穴)
G	電線取入口	φ50 (外板穴)
H	吸込口	
I	吸込口兼外気取入口	
J	吹出口	ダクトフランジ付
K	電源端子台	

適用機種 GFP5602TM7

形式 GFP

名称 外形図

発行所 佐々倉

図番 070223 PAB000Z924

訂 1