


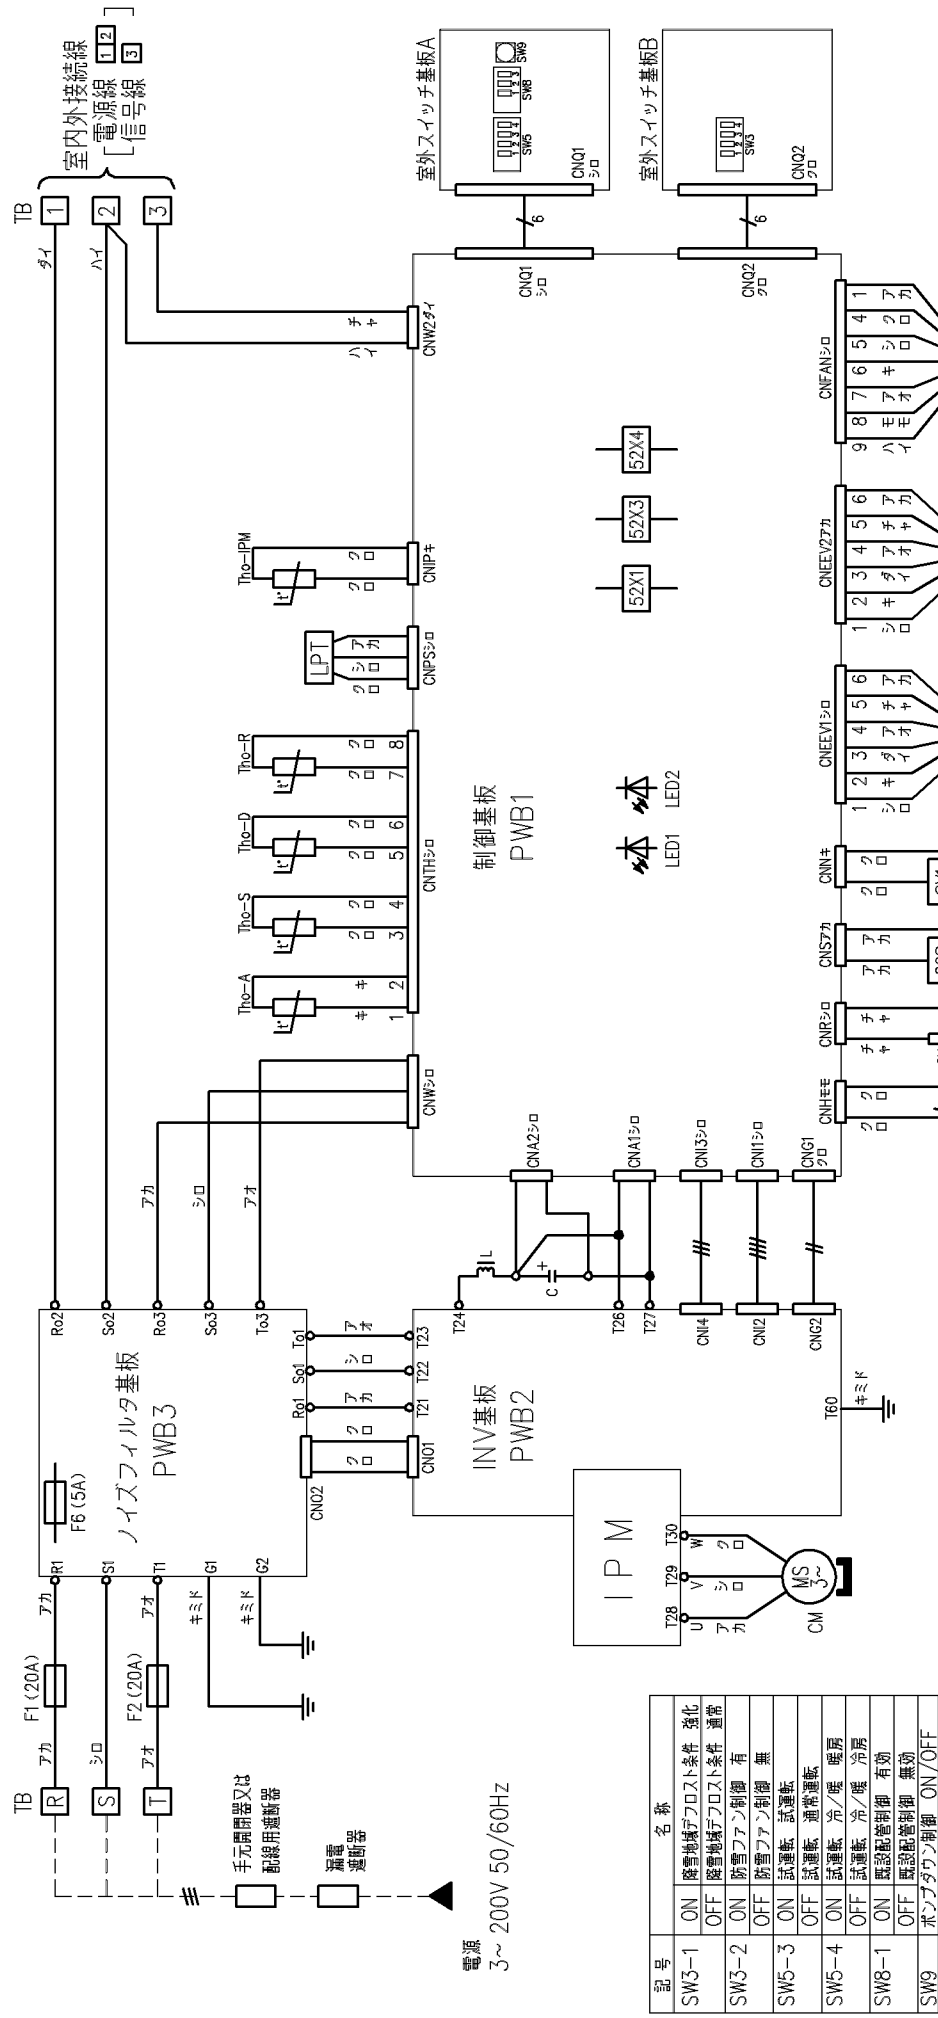

記号	名称
SW3-1	ON 除雪地域フロスト条件 強化
SW3-2	OFF 除雪地域フロスト条件 通常
SW3-3	ON 防雪ファン制御 有
SW5-3	OFF 防雪ファン制御 無
SW5-4	ON 試運転 通常運転
SW8-1	ON 試運転 冷/暖 暖房
SW9	OFF 試運転 冷/暖 冷房
	ON 監視設備制御 有効
	OFF 監視設備制御 無効
	ボンプダウン制御 ON/OFF

SW1	均圧電磁弁 (制御)
SW3,5,8,9	現地設定スイッチ
TB	端子台
Tho-A	吸込空気センサ
Tho-D	吐出管センサ
Tho-IPM	パワトラセンサ
Tho-R	熱交センサ
Tho-S	吸入管センサ
20S	四方切換電磁弁
52X1	補助電磁器 (CH用)
52X3	補助電磁器 (20S用)
52X4	補助電磁器 (SV1用)
63H1	高圧圧力開閉器 (保護)

漏電遮断器	手元開閉器	配線用遮断機	電源配線	内外接続線	アース
定格電流 20A, 30mA, 0.1sec以下	開閉器容量 30A	日種ヒューズ 20A	太さX本数 φ2.0mmx3	太さX本数 φ1.6mmx3	太さ ネジ M5

●上表はヒータレス機の場合を示します。ヒータ付機の場合は室内ユニットの据付説明書、工事説明書をご覧ください。

注 (1) 配線仕様は、金属管又は合成樹脂管配線で、管内に3本以下で電圧降下2%とした場合を示します。

(2) 室内外接続線は、総長70mまでとしてください。

室内外接続線は、3心ケーブルを使用してください。

太さは2mm²(1.6mm以上) 以上です。

(3) 開閉器、電源線、室内外接続線、アース線、ヒータ用電源線 (ヒータ付、ヒータ後付け時) などの仕様については、〈客先納入仕様書〉中の“配管配線”の項目をご覧ください。

FDCXP802HMB

通用機種

形式 FDCXP

名称 室外機配線図 (WIRING)

発行番号 笠原

図番 061117 PCA001Z472

訂符 1/1

業別