


番号	名称	備考
①	圧縮機	
②	室内熱交換器	
③	室外熱交換器	
④	アキュムレータ	圧力容器ではない
⑤	ディストリビュータ	
⑥	ストレーナ	
⑦	電磁四方弁	
⑧	電子膨張弁	

番号	名称	備考
⑨	チェックジョイント	停止弁ホース接続専用
⑩	チェックジョイント	チャージホース接続専用
⑪	チェックジョイント	高圧側
⑫	チェックジョイント	低圧側
⑬	阻止弁	ガス側
⑭	阻止弁	液側
⑮	高圧遮断装置	保護用
⑯	圧力式遮断装置	

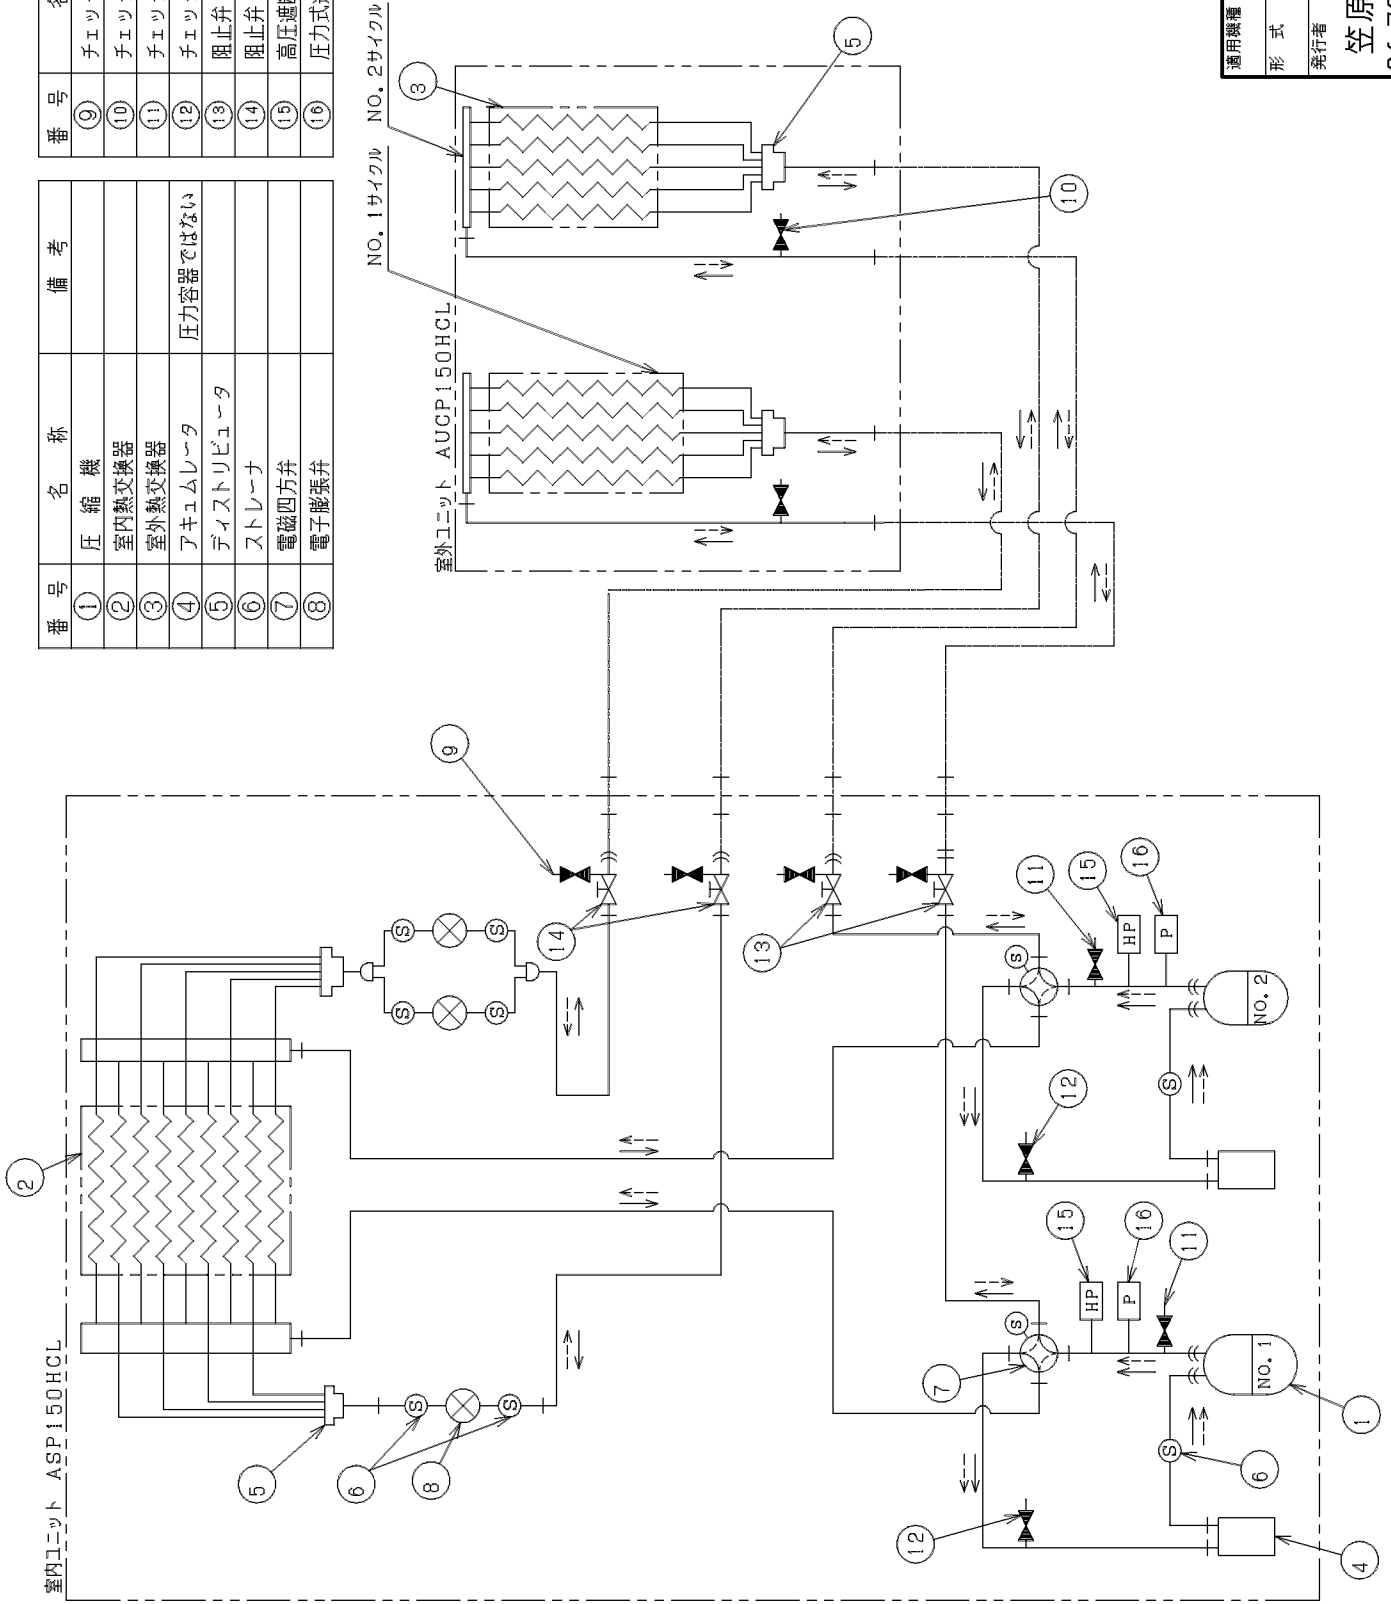

ASP150HCL, 150HCLT

ASP

冷熱系統図

DIAGRAM, REF SYSTEM

笠原

06 720 LRC000Z033

1/1