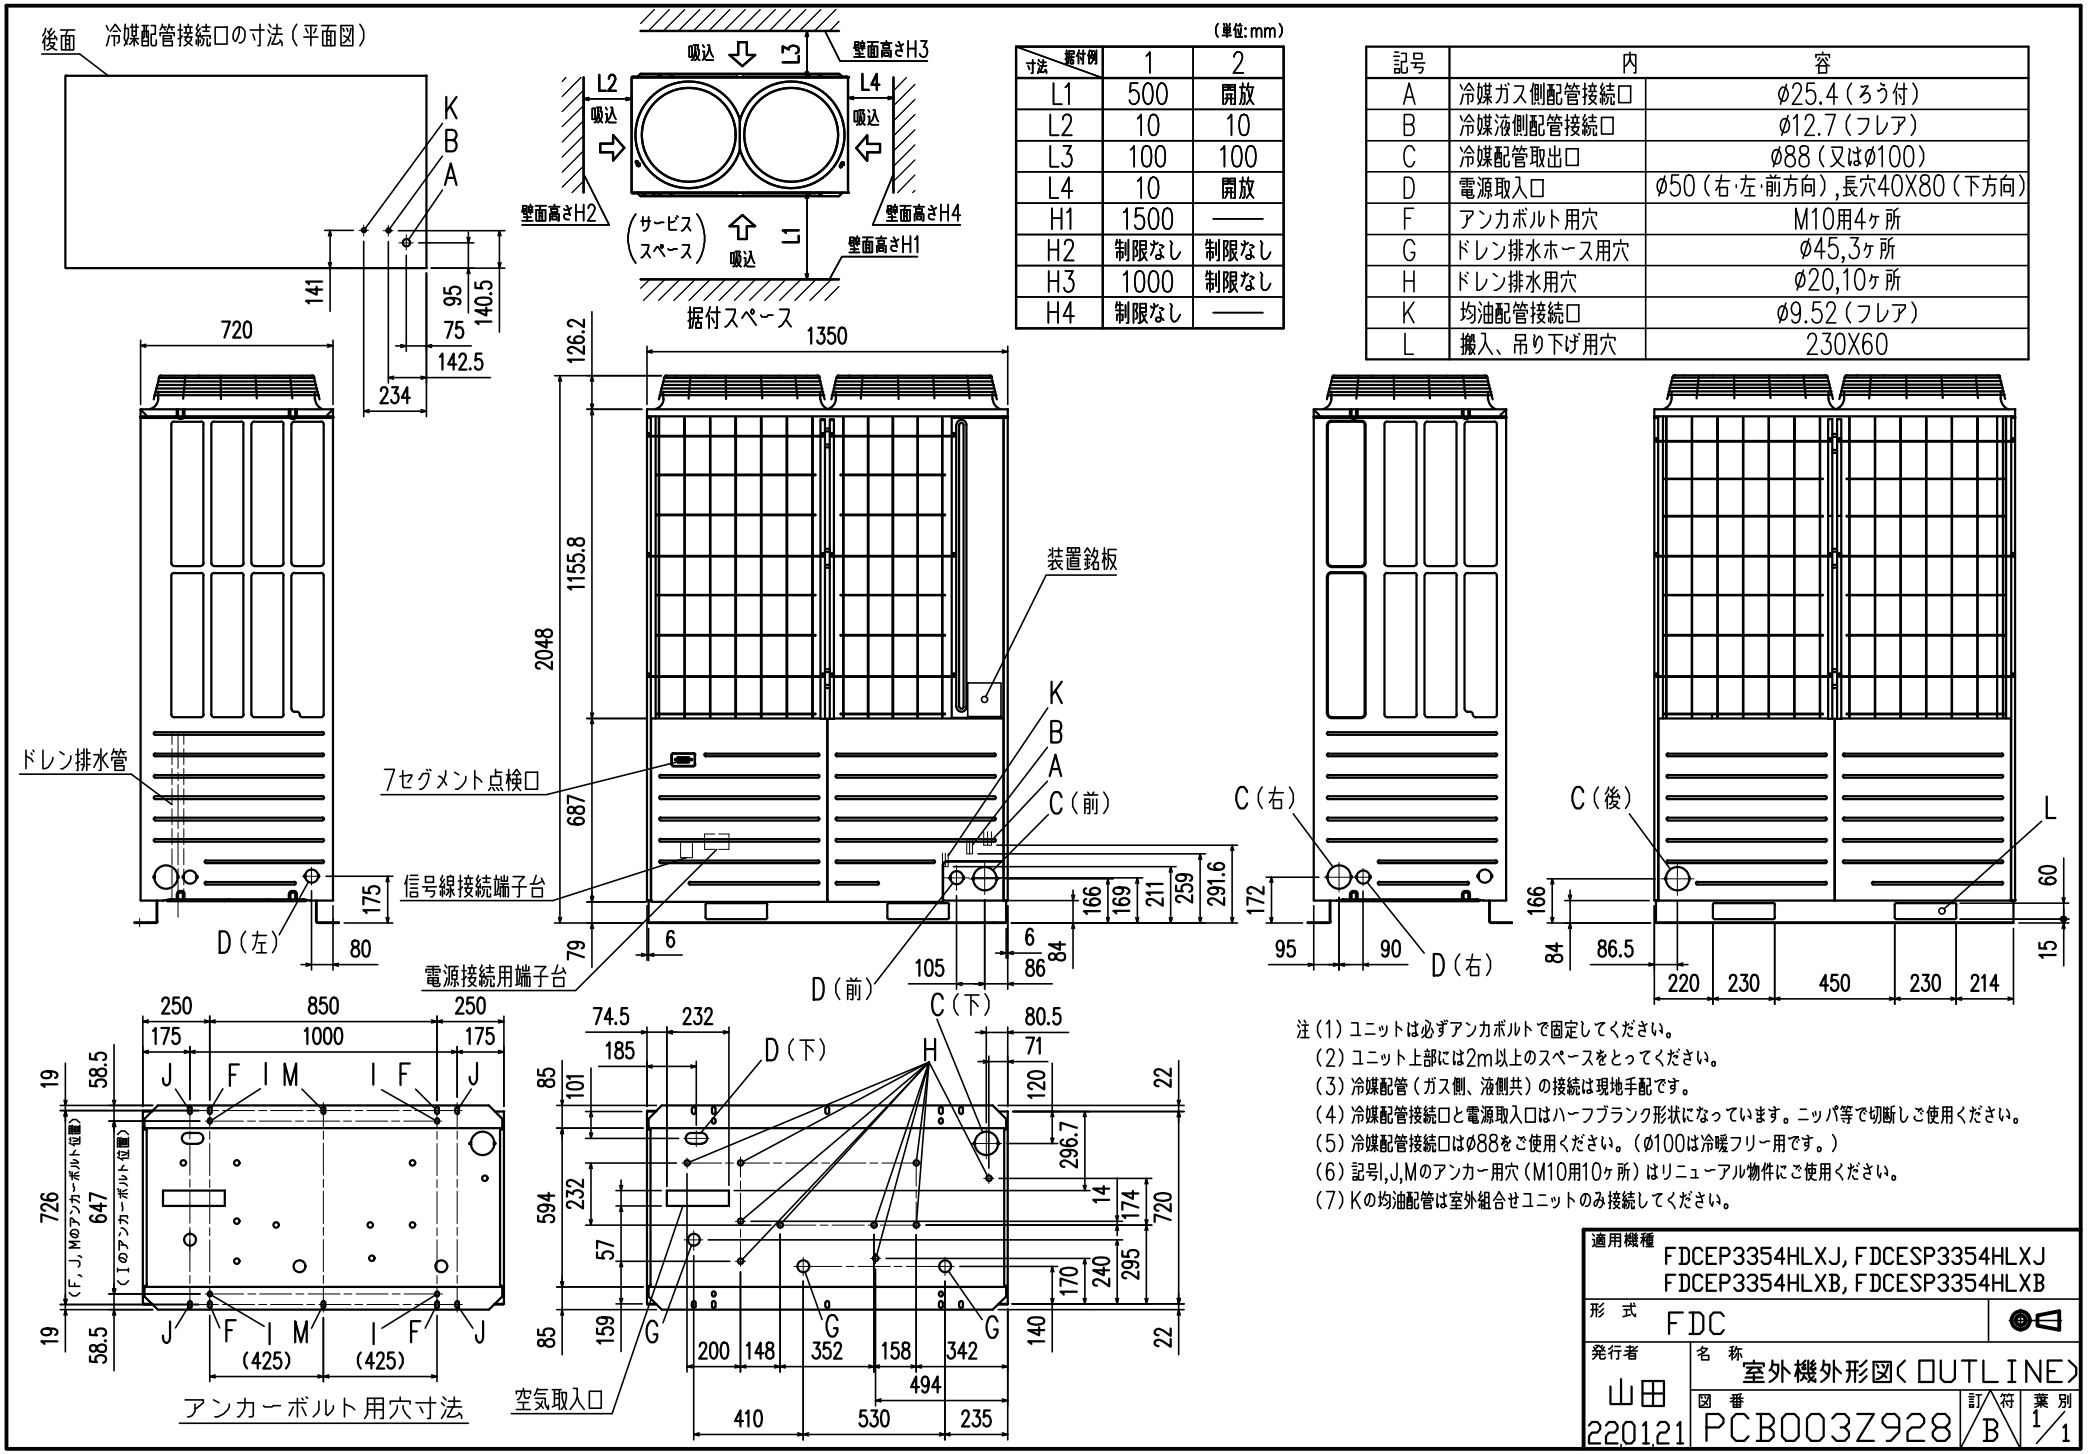


（単位:mm）

| 寸法 ＼ 据付例 | 1 | 2 |
|---|---|---|
| L1 | 500 | 開放 |
| L2 | 10 | 10 |
| L3 | 100 | 100 |
| L4 | 10 | 開放 |
| H1 | 1500 | —— |
| H2 | 制限なし | 制限なし |
| H3 | 1000 | 制限なし |
| H4 | 制限なし | —— |

| 記号 | 内 | 容 |
|---|---|---|
| A | 冷媒ガス側配管接続口 | φ25.4（ろう付） |
| B | 冷媒液側配管接続口 | φ12.7（フレア） |
| C | 冷媒配管取出口 | φ88（又はφ100） |
| D | 電源取入口 | φ50（右･左･前方向）,長穴40X80（下方向） |
| F | アンカボルト用穴 | M10用4ヶ所 |
| G | ドレン排水ホース用穴 | φ45,3ヶ所 |
| H | ドレン排水用穴 | φ20,10ヶ所 |
| K | 均油配管接続口 | φ9.52（フレア） |
| L | 搬入、吊り下げ用穴 | 230X60 |

注（1）ユニットは必ずアンカボルトで固定してください。
（2）ユニット上部には2m以上のスペースをとってください。
（3）冷媒配管（ガス側、液側共）の接続は現地手配です。
（4）冷媒配管接続口と電源取入口はハーフブランク形状になっています。ニッパ等で切断しご使用ください。
（5）冷媒配管接続口はφ88をご使用ください。（φ100は冷暖フリー用です。）
（6）記号I,J,Mのアンカー用穴（M10用10ヶ所）はリニューアル物件にご使用ください。
（7）Kの均油配管は室外組合せユニットのみ接続してください。

| | |
|---|---|
| 適用機種 | FDCEP3354HLXJ, FDCESP3354HLXJ<br>FDCEP3354HLXB, FDCESP3354HLXB |
| 形式 | FDC |
| 発行者 | 山田 |
| 名称 | 室外機外形図（OUTLINE） |
| 図番 | PCB003Z928 |
| 訂符 | B |
| 葉別 | 1/1 |
| | 220121 |