
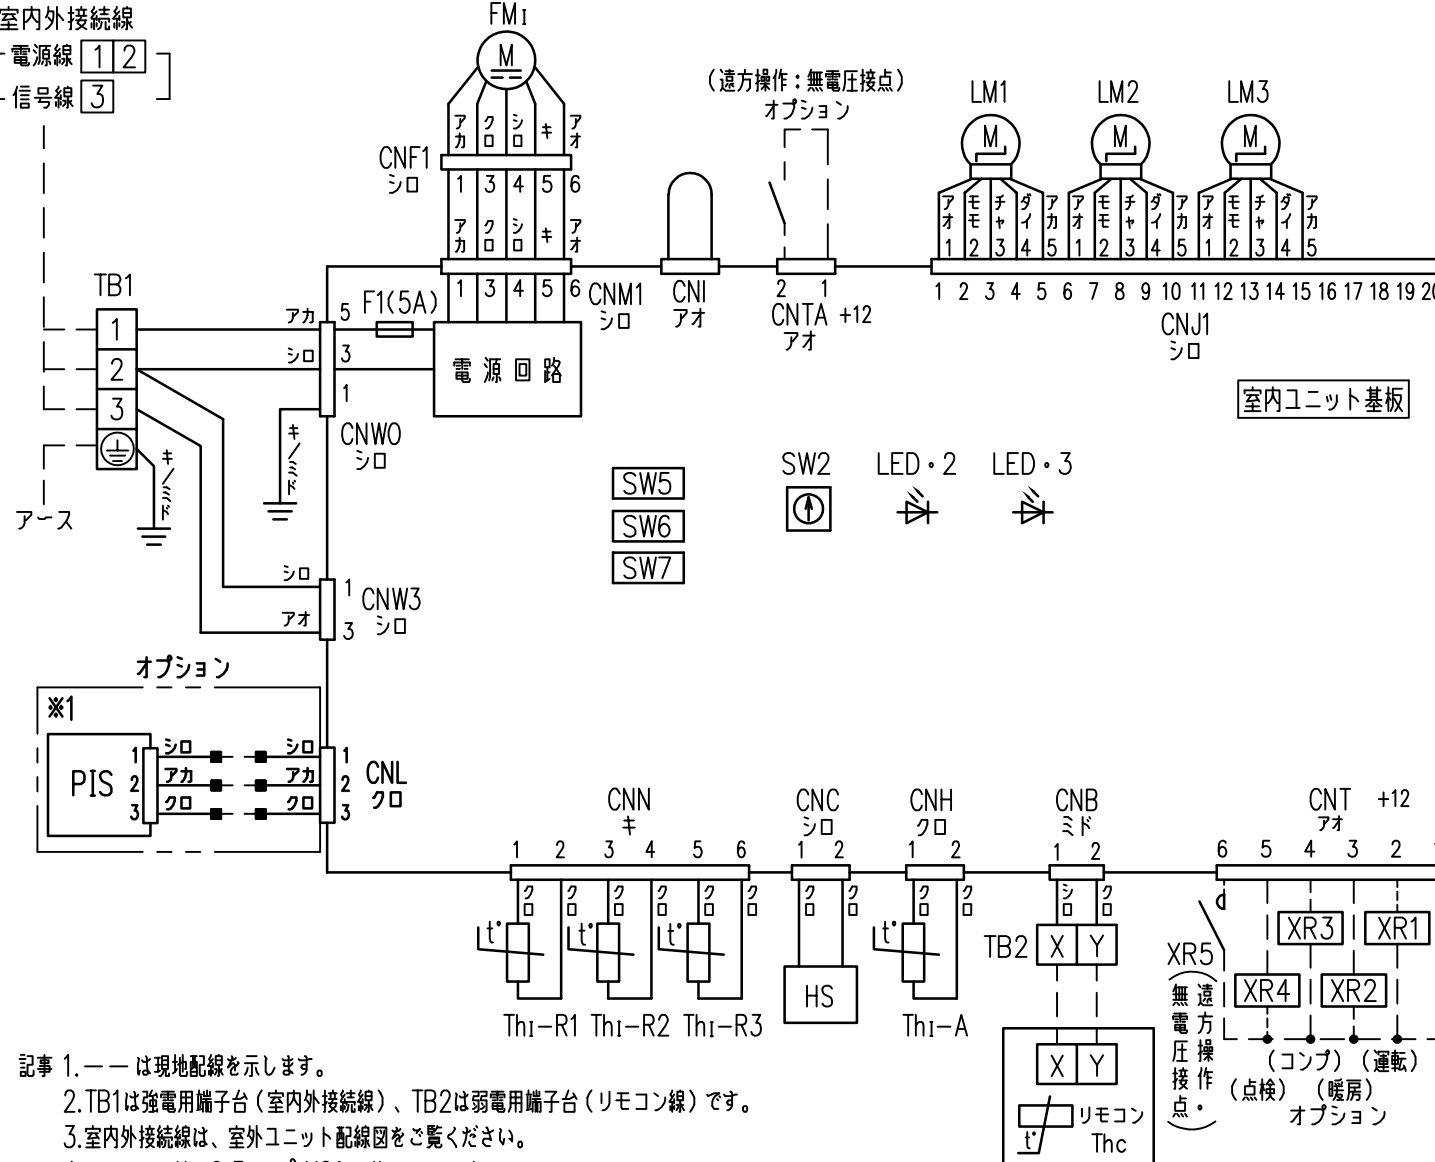


室内外接続線

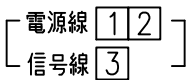

記事 1. --- は現地配線を示します。

2. TB1は強電用端子台（室内外接続線）、TB2は弱電用端子台（リモコン線）です。

3. 室内外接続線は、室外ユニット配線図をご覧ください。

4. リモコン配線は0.3mm² X2心を使用してください。

延長距離が100mを超える場合の仕様についてはリモコン〈納入仕様書〉をご覧ください。

5. リモコン配線は電源線や他の動力線と並行配列しないでください。

6. 2点鎖線内（※1印）の回路は人感センサ（オプション）無しの場合配線されていません。

記号説明

記号	名称
CNB~Z	コネクタ
F1	ヒューズ
FM1	ファンモータ
HS	湿度センサ
LED・2	表示灯（緑—マイコン正常表示）
LED・3	表示灯（赤—点検表示）
LM1	フラップモータ
LM2	ルーバモータ（左）
LM3	ルーバモータ（右）
PIS	人感センサ
SW2	リモコン通信アドレス設定
SW5	プルーラル機 親/子設定
SW6	機種容量切替
SW7-1	運転チェック
TB1	端子台（電源）（□印）
TB2	端子台（通信）（□印）
Thc	リモコン付属サーミスタ
Th1-A	吸込空気温度センサ
Th1-R1,2,3	熱交温度センサ
■印	閉端接続子

適用機種 FDKKP565S, 805S

形式 FDK

発行者 名称 室内機配線図（WIRING）

山田 図番 PHA001Z155 訂符 葉別 1/1
190310