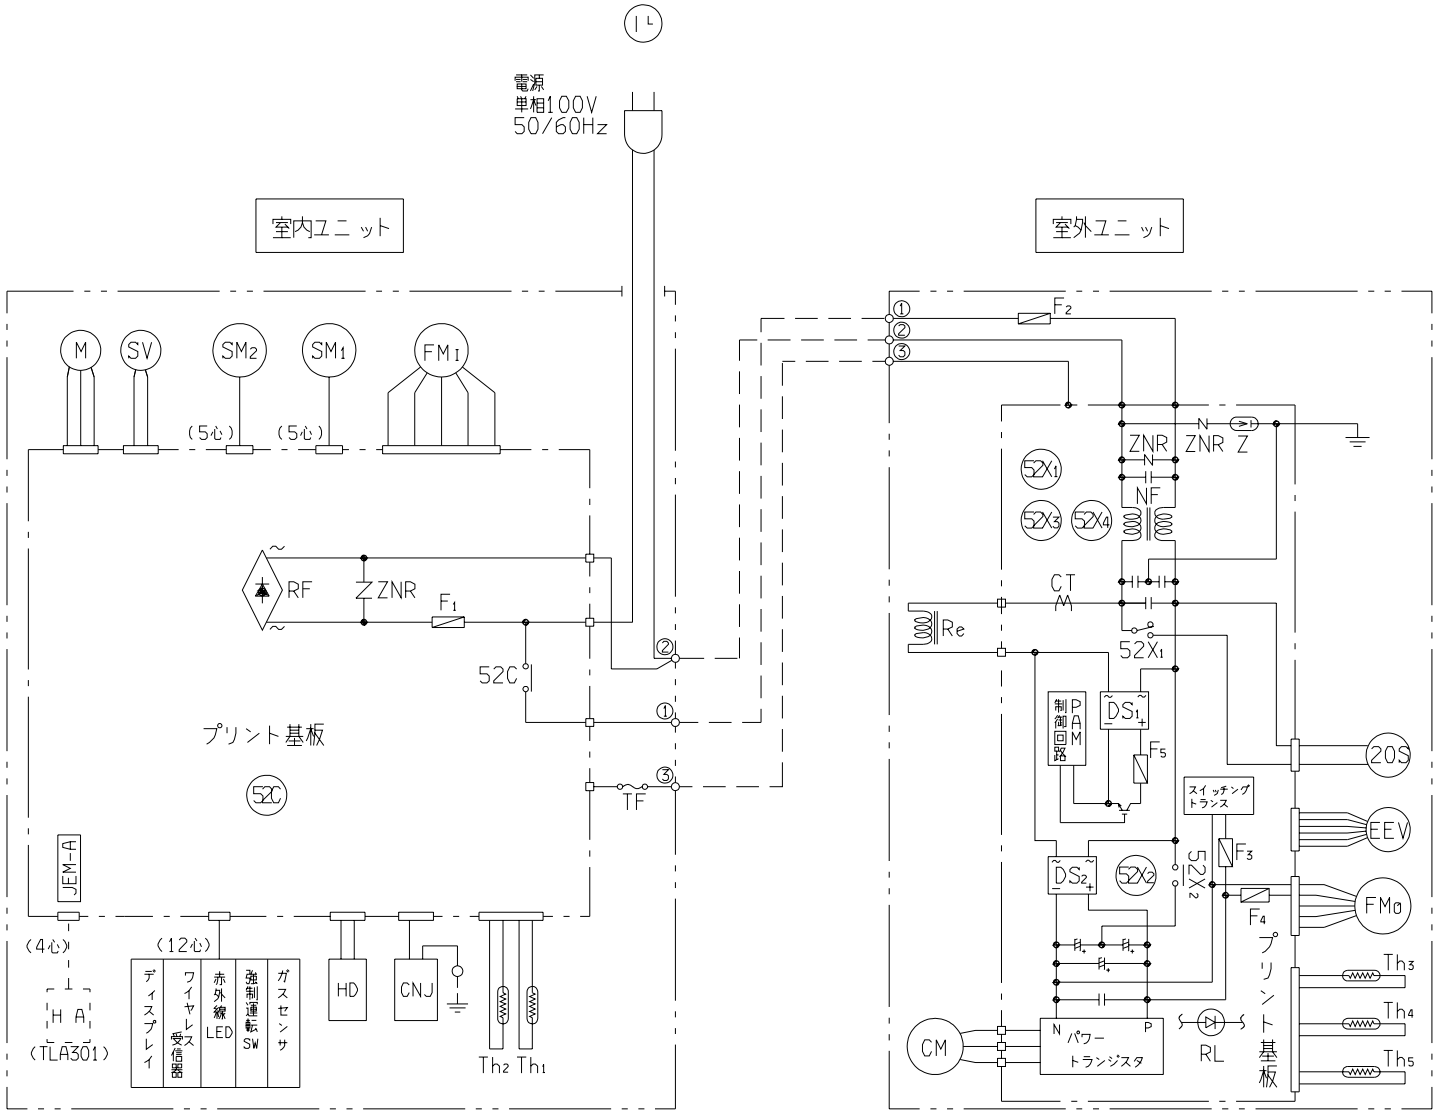

記号	名称
CM	圧縮用電動機
CNJ	インターネット端子
CT	変成器
DS1~3	ダイオードスタック
EEV	電子膨張弁用電磁石
F1~5	ヒューズ
FM1	室内送風用電動機
FMθ	室外送風用電動機
HD	湿度センサ
M	換気送風用電動機
NF	ノイズフィルタ
Re	リアクタ
RF	整流器
RL	異常ランプ
SM1.2	フラップ，ルーバ駆動用電動機
SV	ドライ用電磁弁
TF	温度ヒューズ
Th1~5	サーミスタ
Z	サージアブソーバ
ZNR	バリスタ
20S	四方弁切換用電磁石
52C	CM用電磁接触器
52X1.2	補助継電器

形式	SRK28SSC		
発行者	小島 01 328	名称	配線図
図番	RKT000Z201	訂符	葉別 1/1