


電源 単相 200V 50/60Hz

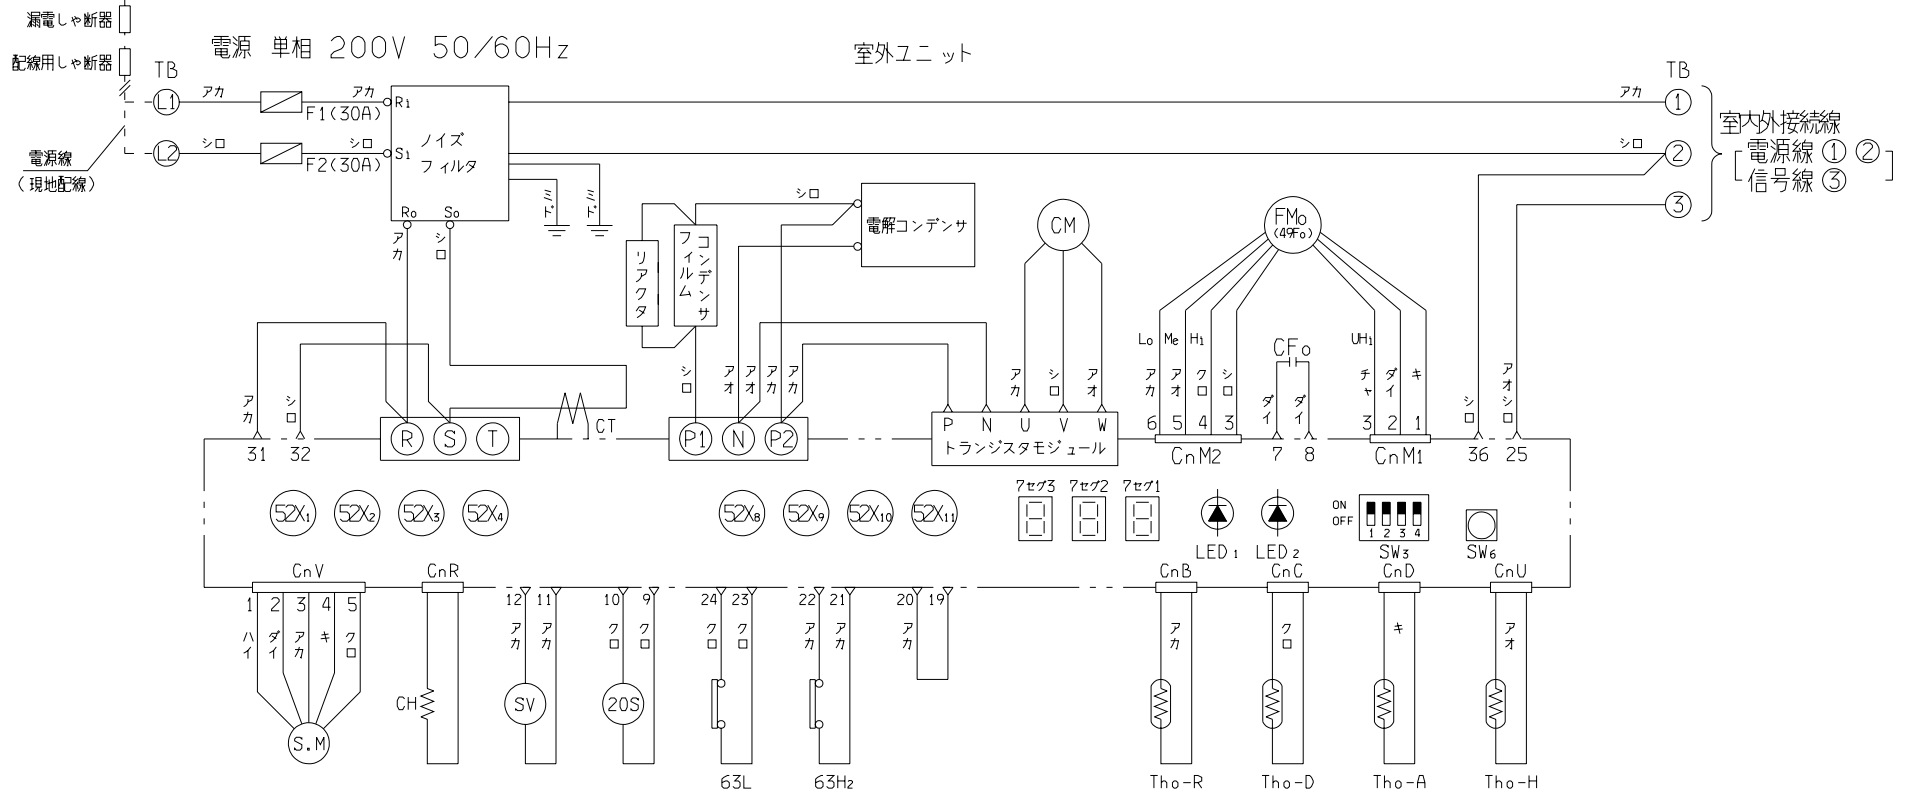

|       |                  |
|-------|------------------|
| CM    | 圧縮用電動機           |
| FM0   | 送風用電動機(サーモ付)     |
| CH    | クランクケースヒータ       |
| CF0   | FM0用コンデンサ        |
| 52X1  | 補助継電器(FM0z用)     |
| 52X2  | 補助継電器(CH用)       |
| 52X3  | 補助継電器(20S用)      |
| 52X4  | 補助継電器(SV用)       |
| 52X8  | 補助継電器(DCリレー用)    |
| 52X9  | 補助継電器(FM0(H1)用)  |
| 52X10 | 補助継電器(FM0(L0)用)  |
| 52X11 | 補助継電器(FM0(UH1)用) |
| 63Hz  | 高圧圧力開閉器(制御)      |
| 63L   | 低圧圧力開閉器(制御)      |
| 20S   | 四方切換電磁弁          |
| SM    | ステップモータ(電子膨張弁用)  |

|       |                 |
|-------|-----------------|
| SV    | バイパス電磁弁(制御)     |
| F1,2  | ヒューズ(250V 30A)  |
| LED1  | 表示灯(赤一点検表示)     |
| LED2  | 表示灯(緑-マイコン正常表示) |
| 7セグ1  | 1の位             |
| 7セグ2  | 10の位            |
| 7セグ3  | 100の位           |
| CT    | 電流センサ           |
| Tho-R | 熱交センサ           |
| Tho-D | 吐出管センサ          |
| Tho-A | 吸込空気センサ         |
| Tho-H | ドーム下センサ         |
| SW3,6 | 現地設定スイッチ        |
| CnA~Y | コネクタ(口印)        |
| TB    | 端子台(○印)         |
| △印    | ファストン端子         |

| 漏電しゃ断器   |                |
|----------|----------------|
| 形式       | 容量             |
| VP50HKD3 | 30A            |
| VP56HKD3 | 30mA, 0.1sec以下 |

| 配線用しゃ断器  |       |
|----------|-------|
| 形式       | 容量(A) |
| VP50HKD3 | 30    |
| VP56HKD3 |       |

| 電源線 (50/60Hz) |                                 |          |
|---------------|---------------------------------|----------|
| 形式            | 配線太さ<br>(φmm又はmm <sup>2</sup> ) | 配線こう長(m) |
| VP50HKD3      |                                 | 14/14    |
| VP56HKD3      | φ2.0                            |          |

| 室内外交続線   |                                 |          |
|----------|---------------------------------|----------|
| 形式       | 配線太さ<br>(φmm又はmm <sup>2</sup> ) | 配線こう長(m) |
| VP50HKD3 |                                 | 50       |
| VP56HKD3 | φ1.6×3本                         |          |

- 注(1) 配線こう長は、電圧降下2%とした場合を示します。  
表示の配線こう長を越える場合は、内線規定により配線太さを見直してください。
- (2) 室内外交続線は、総長70mまでとしてください。  
室内外交続線は、3心ケーブルを使用してください。  
太さは2mm<sup>2</sup>(1.6mm以上)以上です。
- (3) 開閉器、アース線、ヒータ用電源線(ヒータ付、ヒータ後付け時)などの仕様については、<客先納入仕様書>中の“配管配線”の項目をご覧ください。

|      |       |                       |
|------|-------|-----------------------|
| 適用機種 |       | FDCVP50HKD3, VP56HKD3 |
| 形式   | FDCVP |                       |
| 発行者  | 名称    | 室外機配線図(WIRING)        |
| 北川   | 図番    | 01.525 PCA001Z243     |
|      | 訂符    | 1/1                   |