


1. *は、アンカーボルト取付穴ピッチ寸法を示します。
2. ※※110寸法を確保していただければ、縁石等の土台との干渉なく下配管工事ができます。

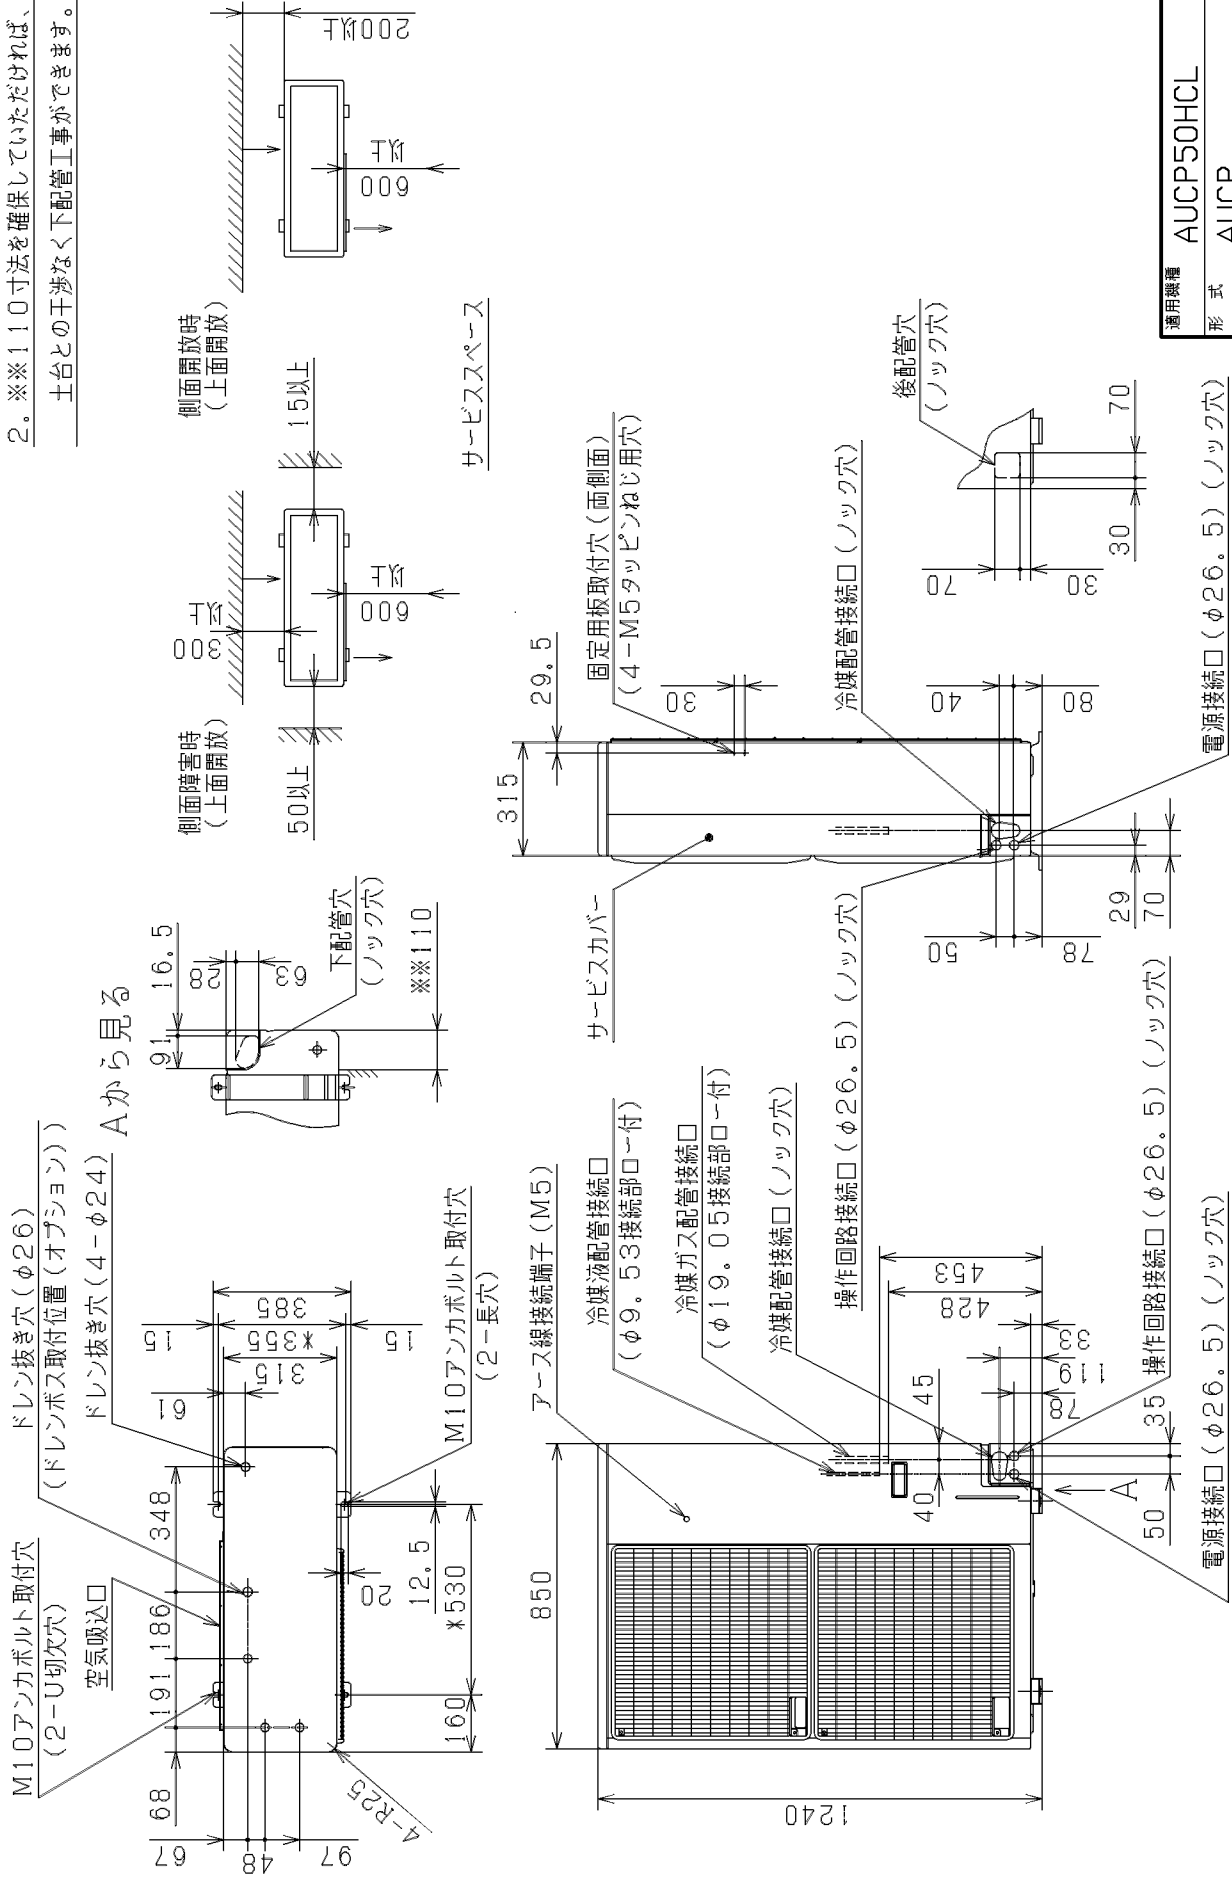

通用機種	AUCP50HCL
形式	AUCP
発行者	笠原
名称	室外機外形図 (OUTLINE)
図番	06 720 LRC000Z012
訂符	1/1
業別	1